


ЭТАЖ 3

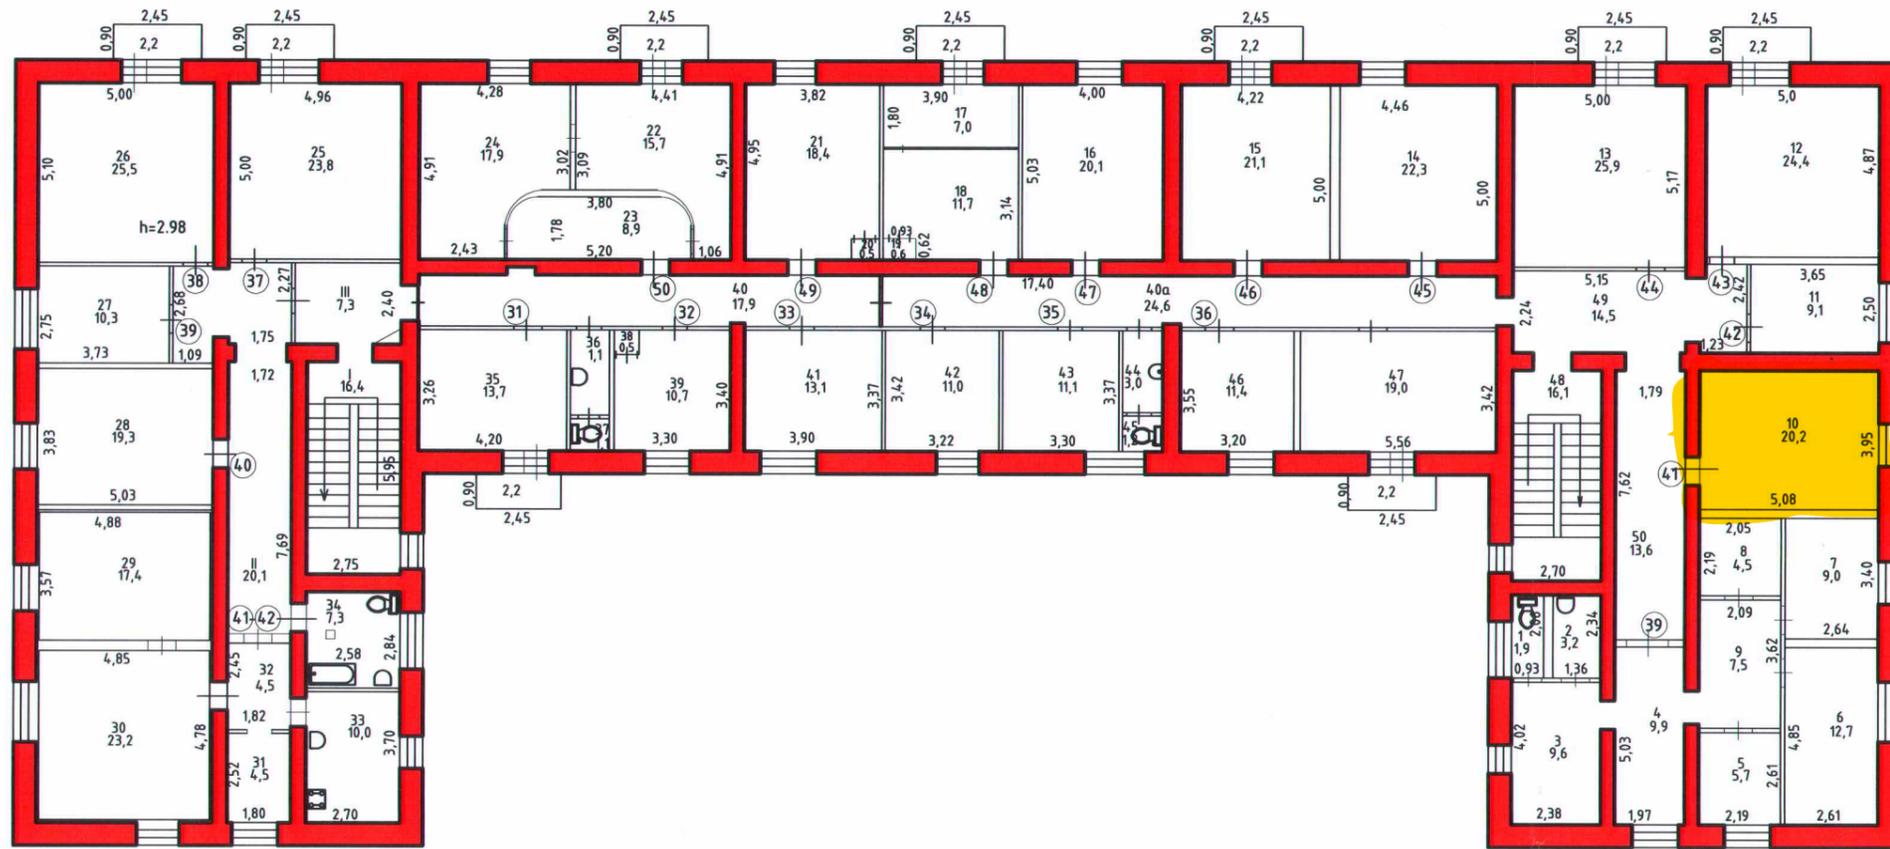

ЭТАЖ 4



Комсомольский-на-Амуре филиал
краевого государственного бюджетного учреждения
"Хабаровский краевой центр государственной
кадастровой оценки и учета недвижимости"

Инвентарный
№ 1650

Позтажные планы 3и 4 этажей
здания общежития,(Лит А)
по переулку Братский,№4
Ленинский округ
г. Комсомольск-на-Амуре

Масштаб
1 : 200

Дата	Исполнитель	Фамилия И.О.	Подпись
13.11.18	Специалист	Жердева С.А.	
19.11.18	Гл.специалист	Филимонова Е.И.	