


СХЕМА РАСПОЛОЖЕНИЯ ГРАНИЦ ПУБЛИЧНОГО СЕРВИТУТА

Основной лист

Хабаровский край
Николаевский район
г. Николаевск-на-Амуре

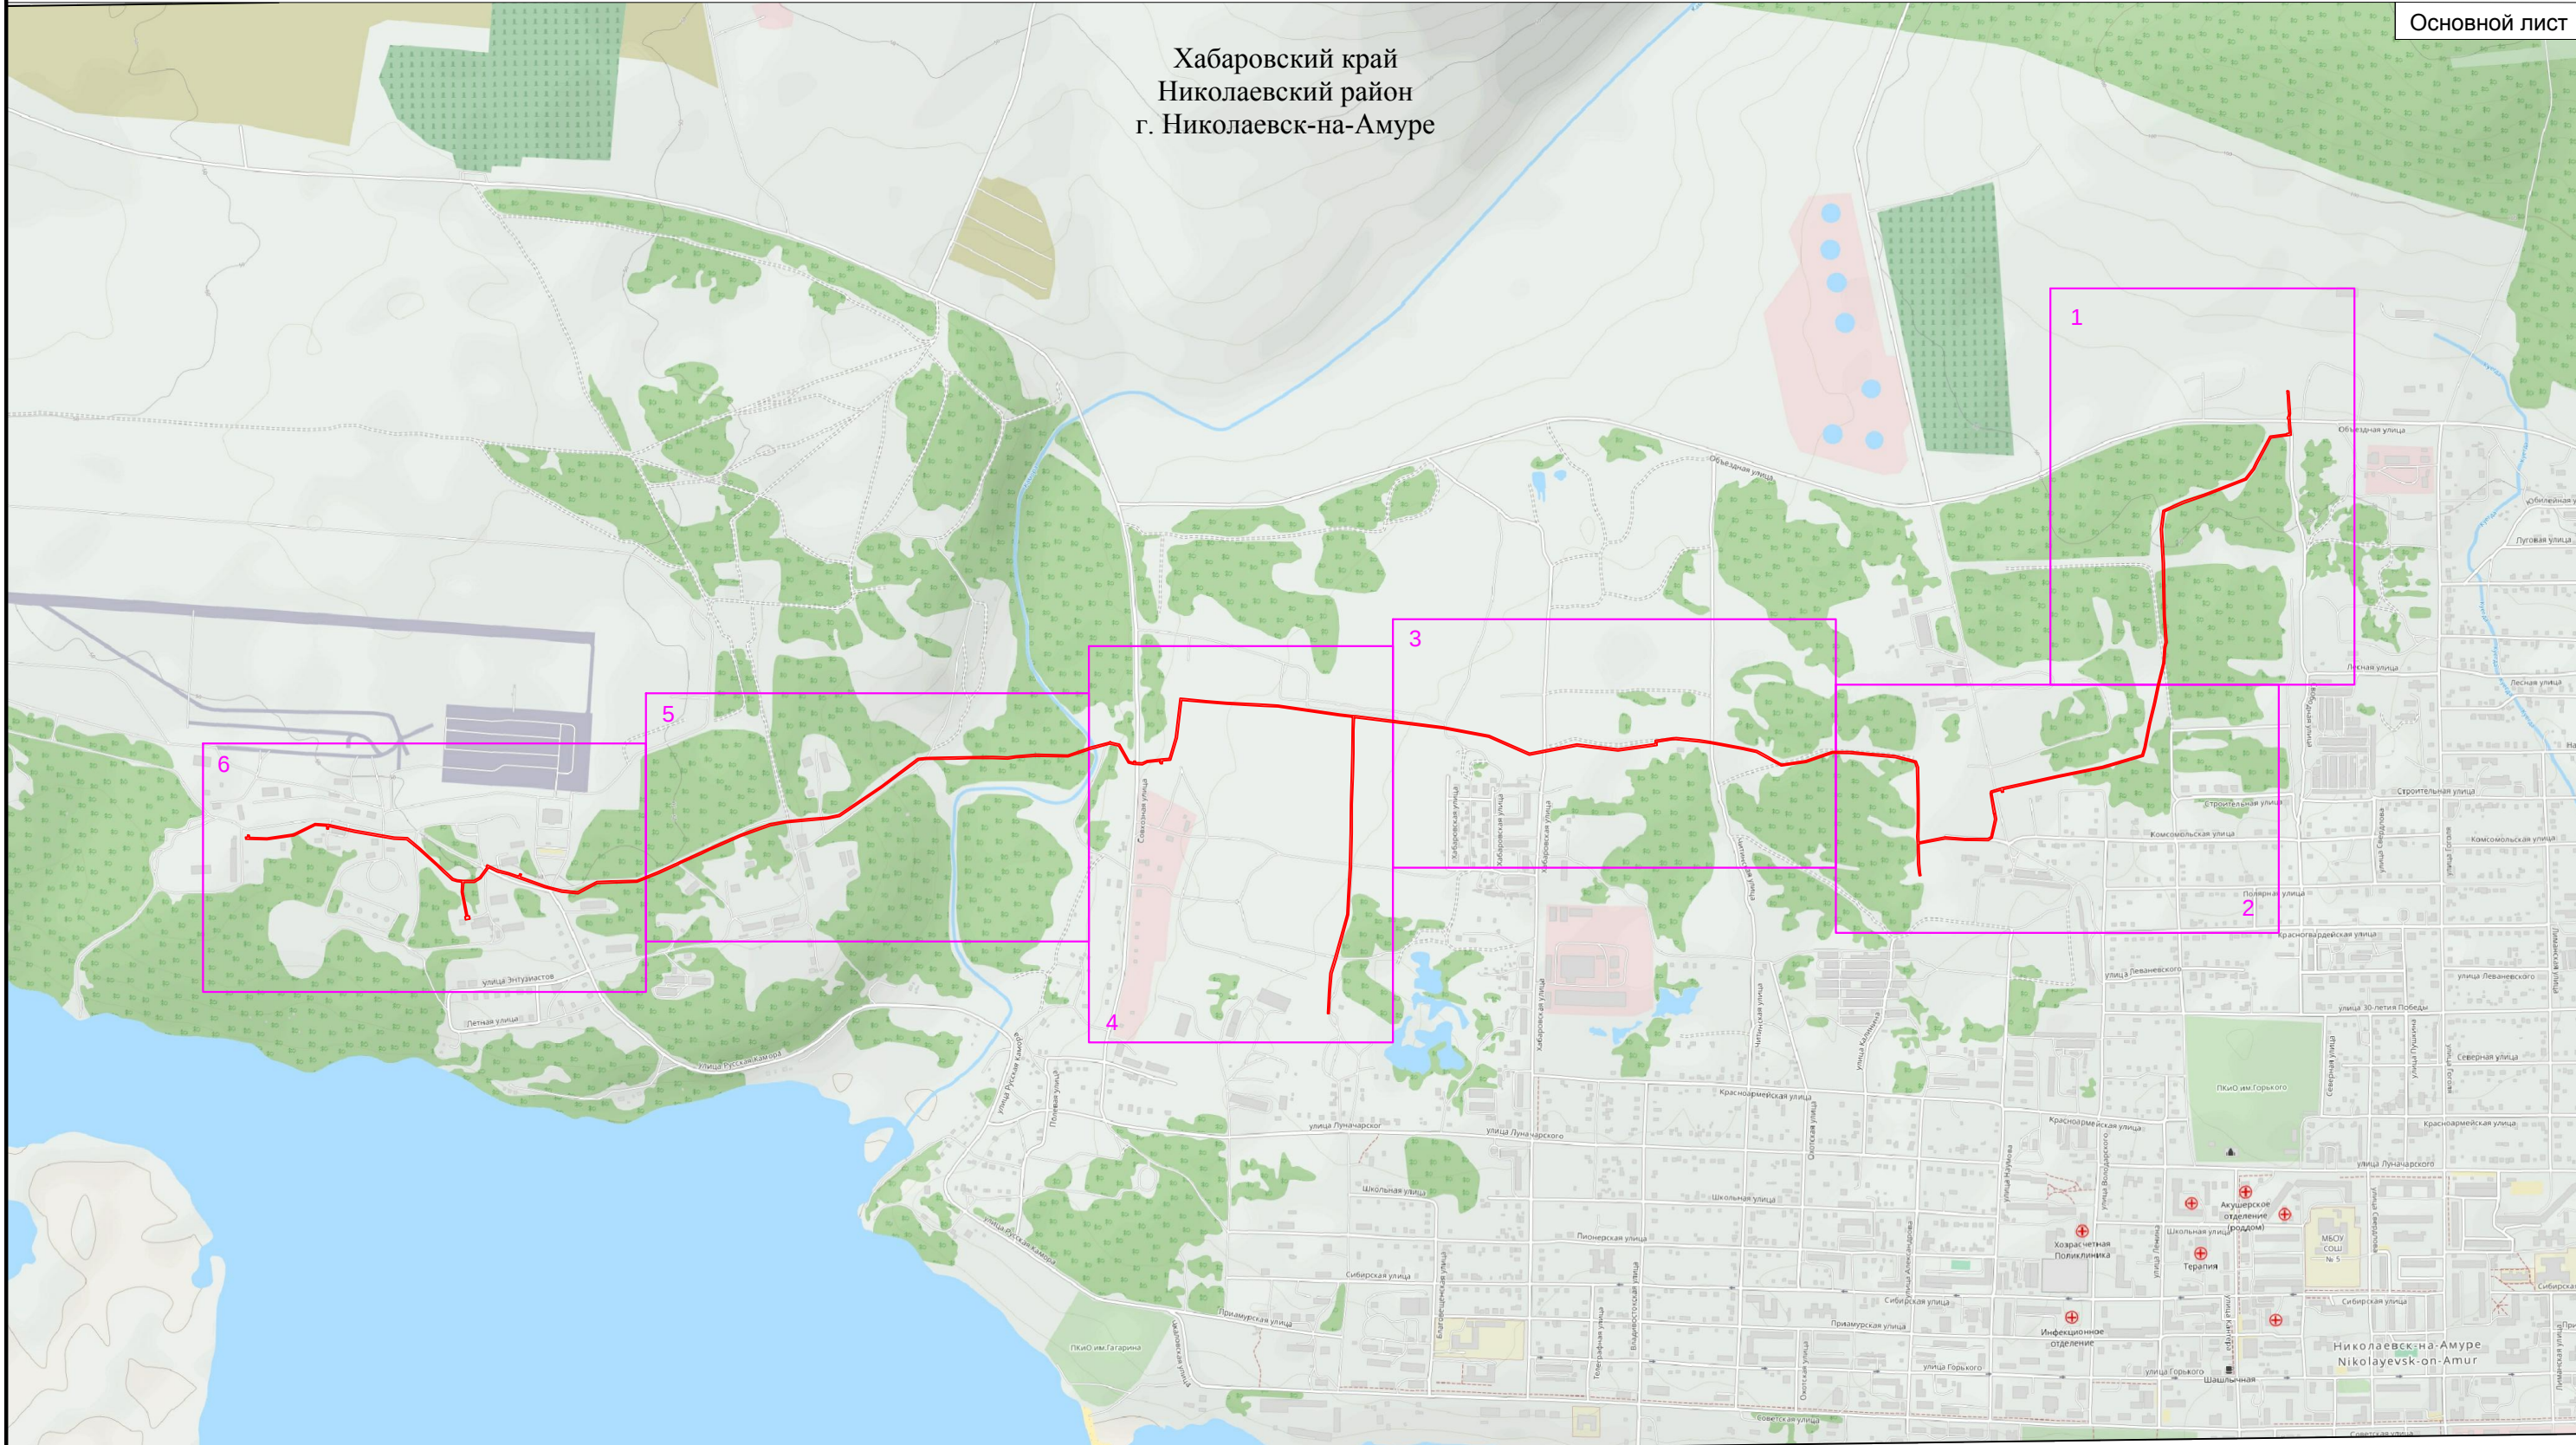

М 1:15000

Условные обозначения:


 - проектные границы публичного сервитута

 - граница выносного листа

 - номер выносного листа

СХЕМА РАСПОЛОЖЕНИЯ ГРАНИЦ ПУБЛИЧНОГО СЕРВИТУТА

Хабаровский край
Николаевский район
г. Николаевск-на-Амуре

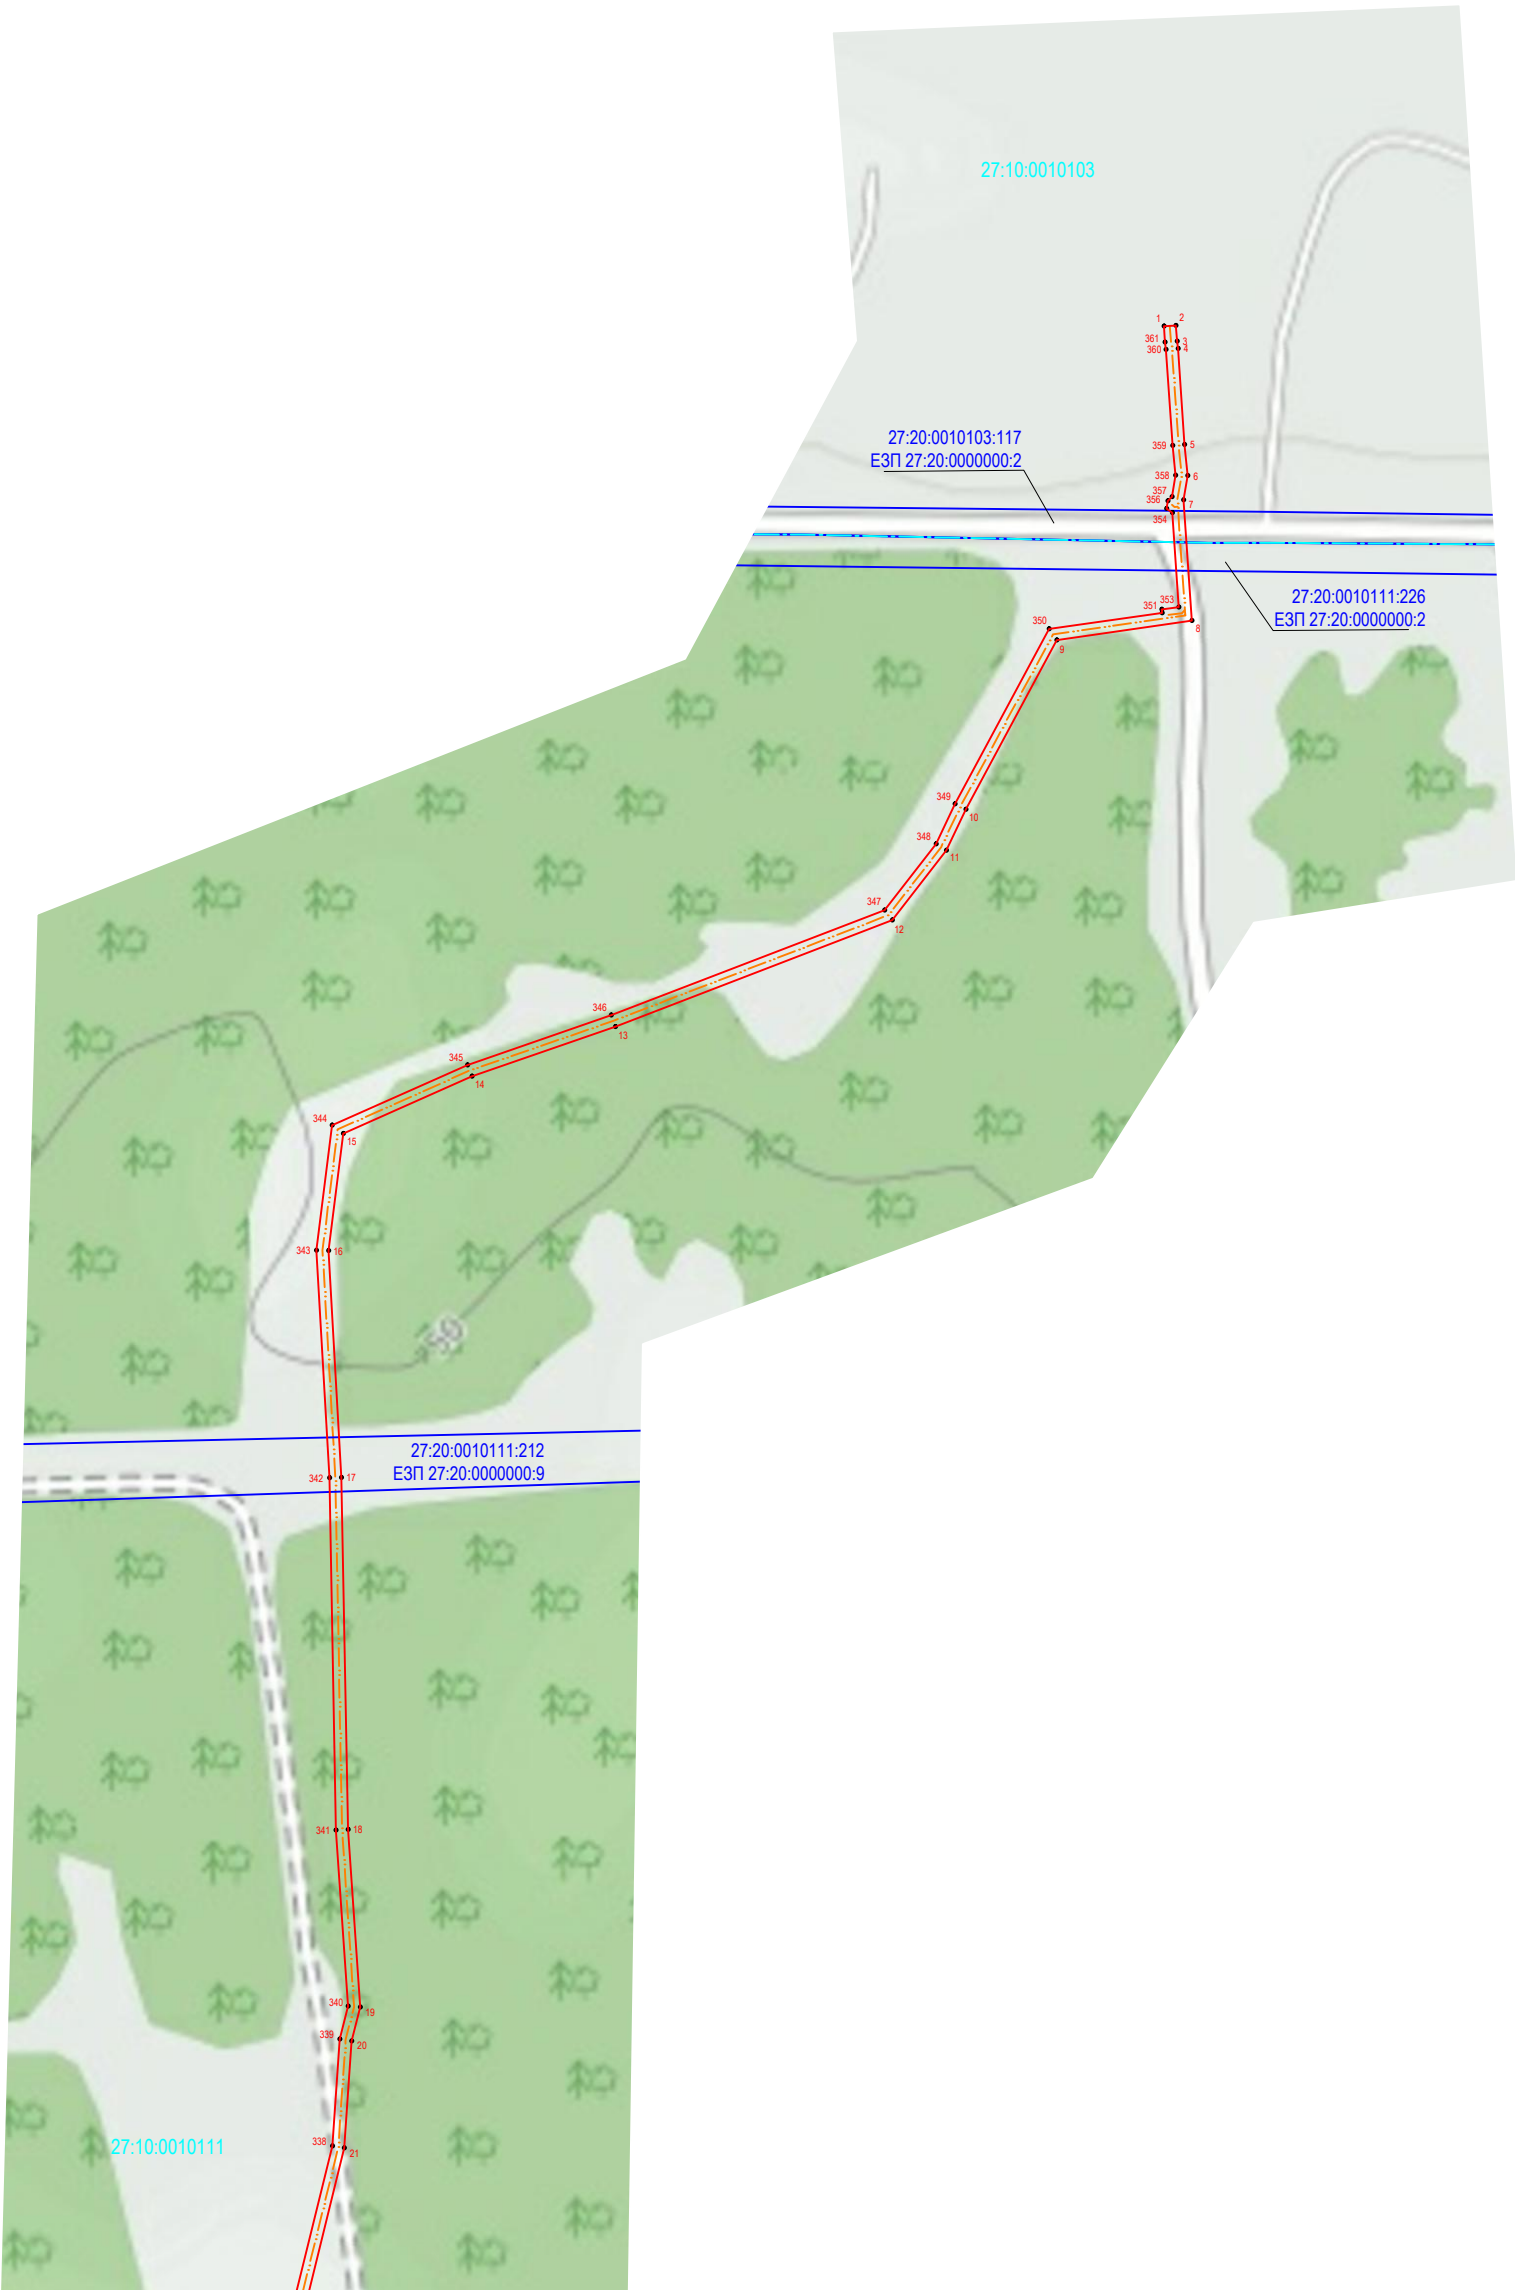

Условные обозначения:

М 1:2500



- проектные границы публичного сервитута



1

- обозначение и номер характерной точки границы публичного сервитута



- граница земельного участка, согласно сведениям ЕГРН

27:20:0010103:117

- кадастровый номер земельного участка, согласно сведениям ЕГРН



- граница сооружения с кадастровым номером 27:20:0000000:194, согласно сведениям ЕГРН




- граница кадастрового квартала

27:20:0010103

- номер кадастрового квартала

СХЕМА РАСПОЛОЖЕНИЯ ГРАНИЦ ПУБЛИЧНОГО СЕРВИТУТА

Хабаровский край
Николаевский район
г. Николаевск-на-Амуре

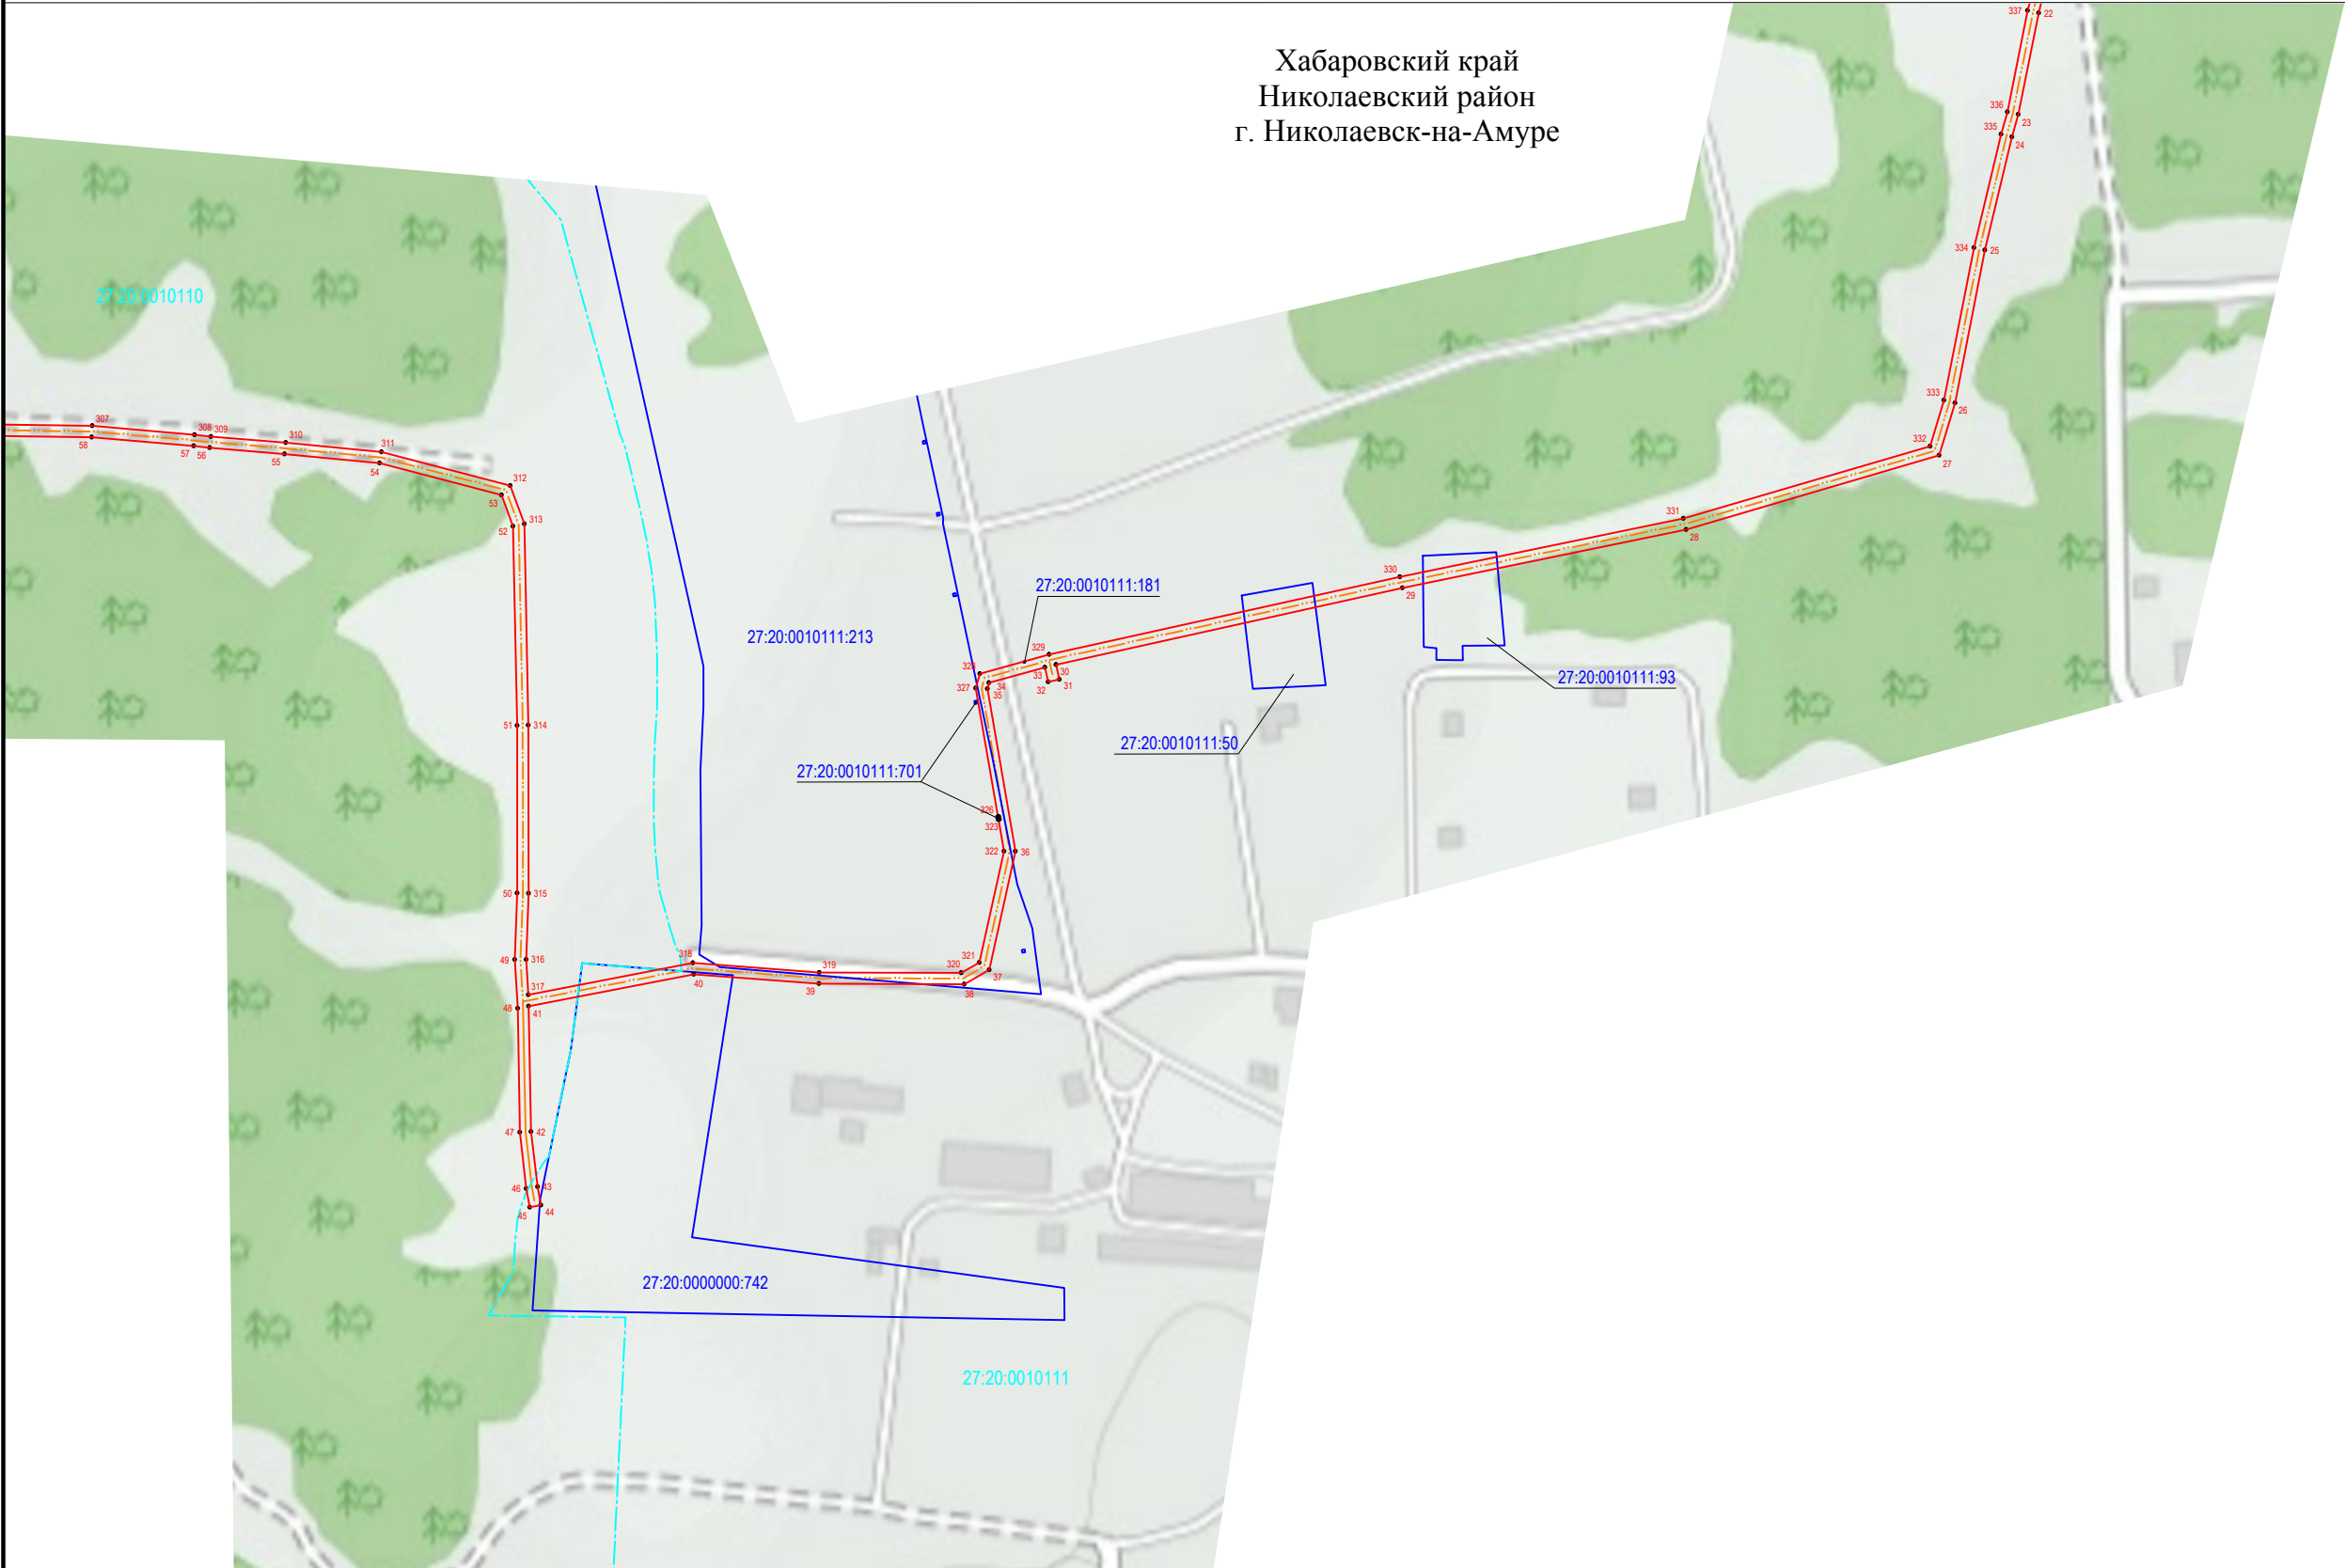

М 1:2500

Условные обозначения:



- проектные границы публичного сервитута

• 1

- обозначение и номер характерной точки границы публичного сервитута



- граница земельного участка, согласно сведениям ЕГРН

27:20:0000000:742

- кадастровый номер земельного участка, согласно сведениям ЕГРН



- граница сооружения с кадастровым номером 27:20:0000000:194, согласно сведениям ЕГРН




- граница кадастрового квартала

27:20:0010103

- номер кадастрового квартала

СХЕМА РАСПОЛОЖЕНИЯ ГРАНИЦ ПУБЛИЧНОГО СЕРВИТУТА

Хабаровский край
Николаевский район
г. Николаевск-на-Амуре

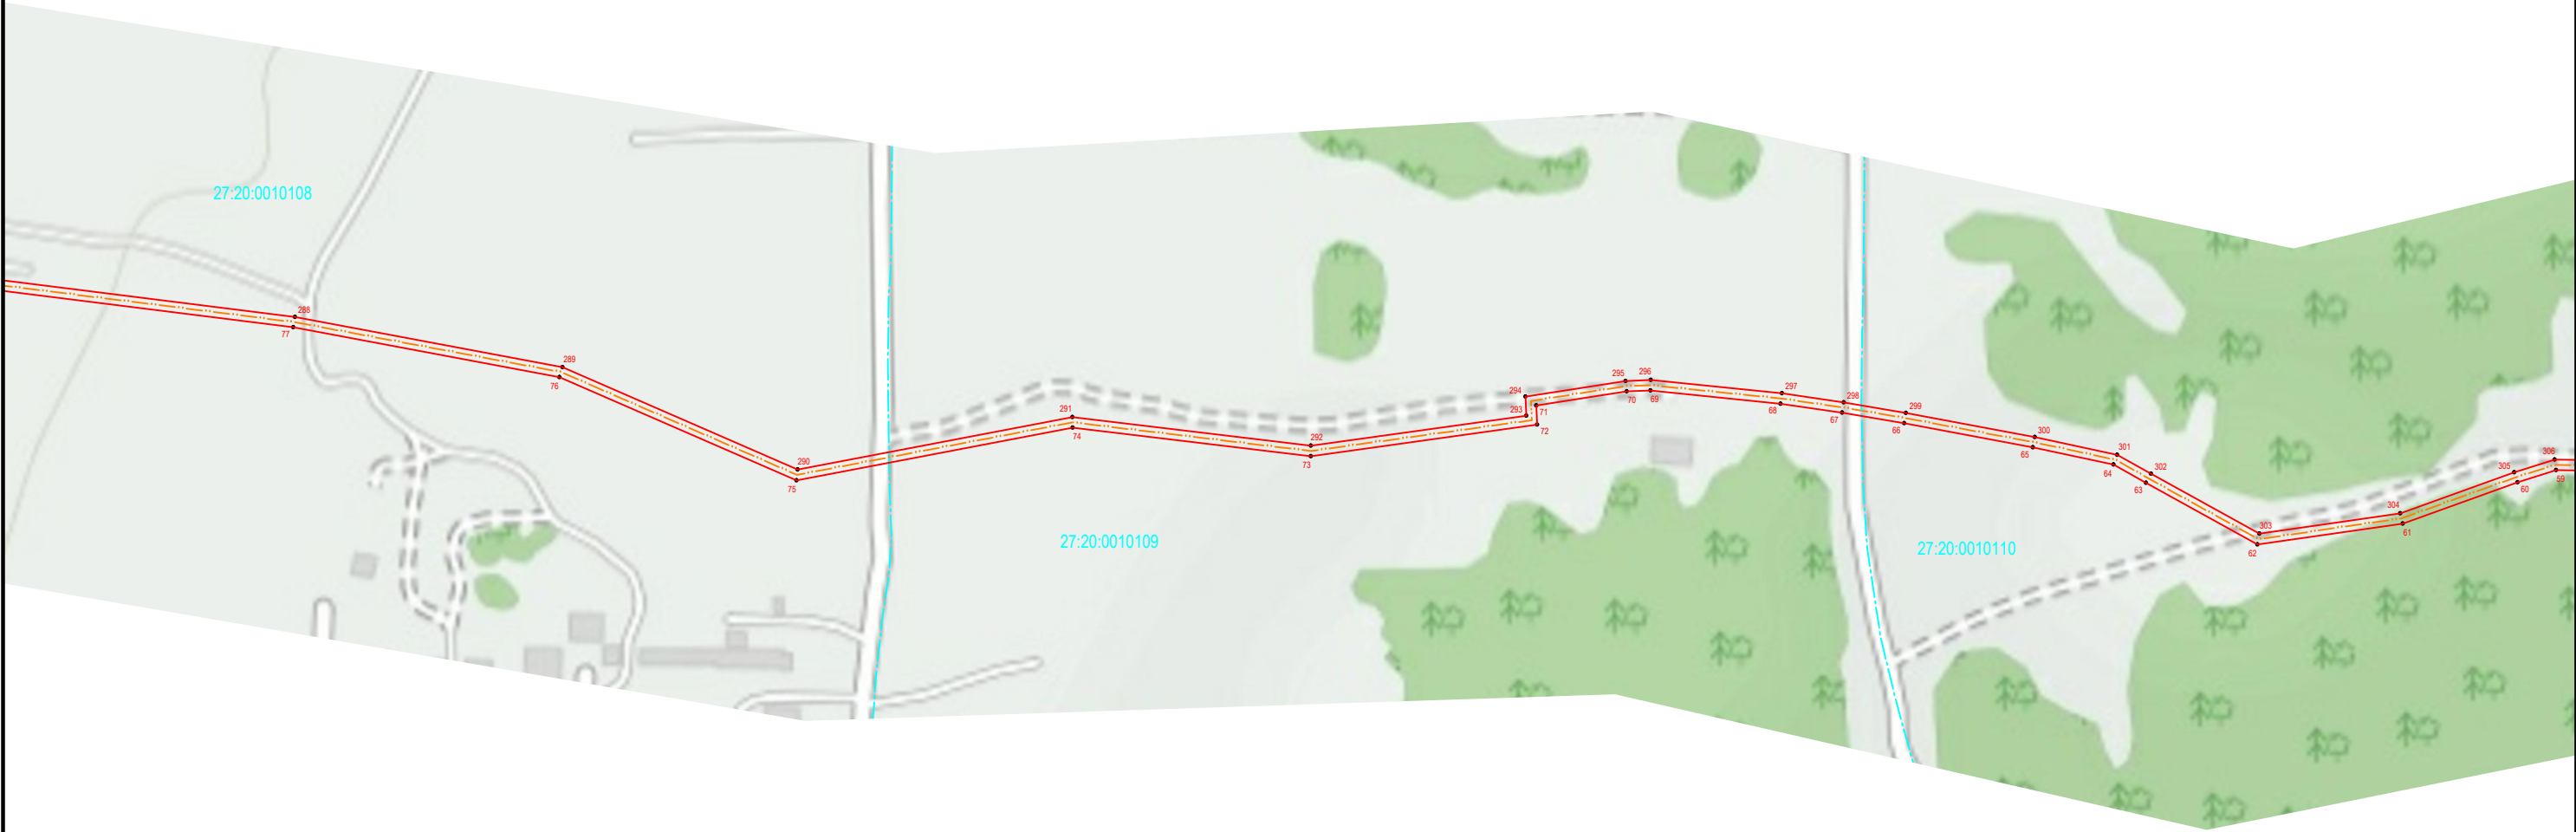

М 1:2500

Условные обозначения:



- проектные границы публичного сервитута



- обозначение и номер характерной точки границы публичного сервитута



- граница земельного участка, согласно сведениям ЕГРН

27:20:0000000:742

- кадастровый номер земельного участка, согласно сведениям ЕГРН



- граница сооружения с кадастровым номером 27:20:0000000:194, согласно сведениям ЕГРН



- граница кадастрового квартала


27:20:0010103

- номер кадастрового квартала

СХЕМА РАСПОЛОЖЕНИЯ ГРАНИЦ ПУБЛИЧНОГО СЕРВИТУТА

Выносной лист 4

Хабаровский край
Николаевский район
г. Николаевск-на-Амуре

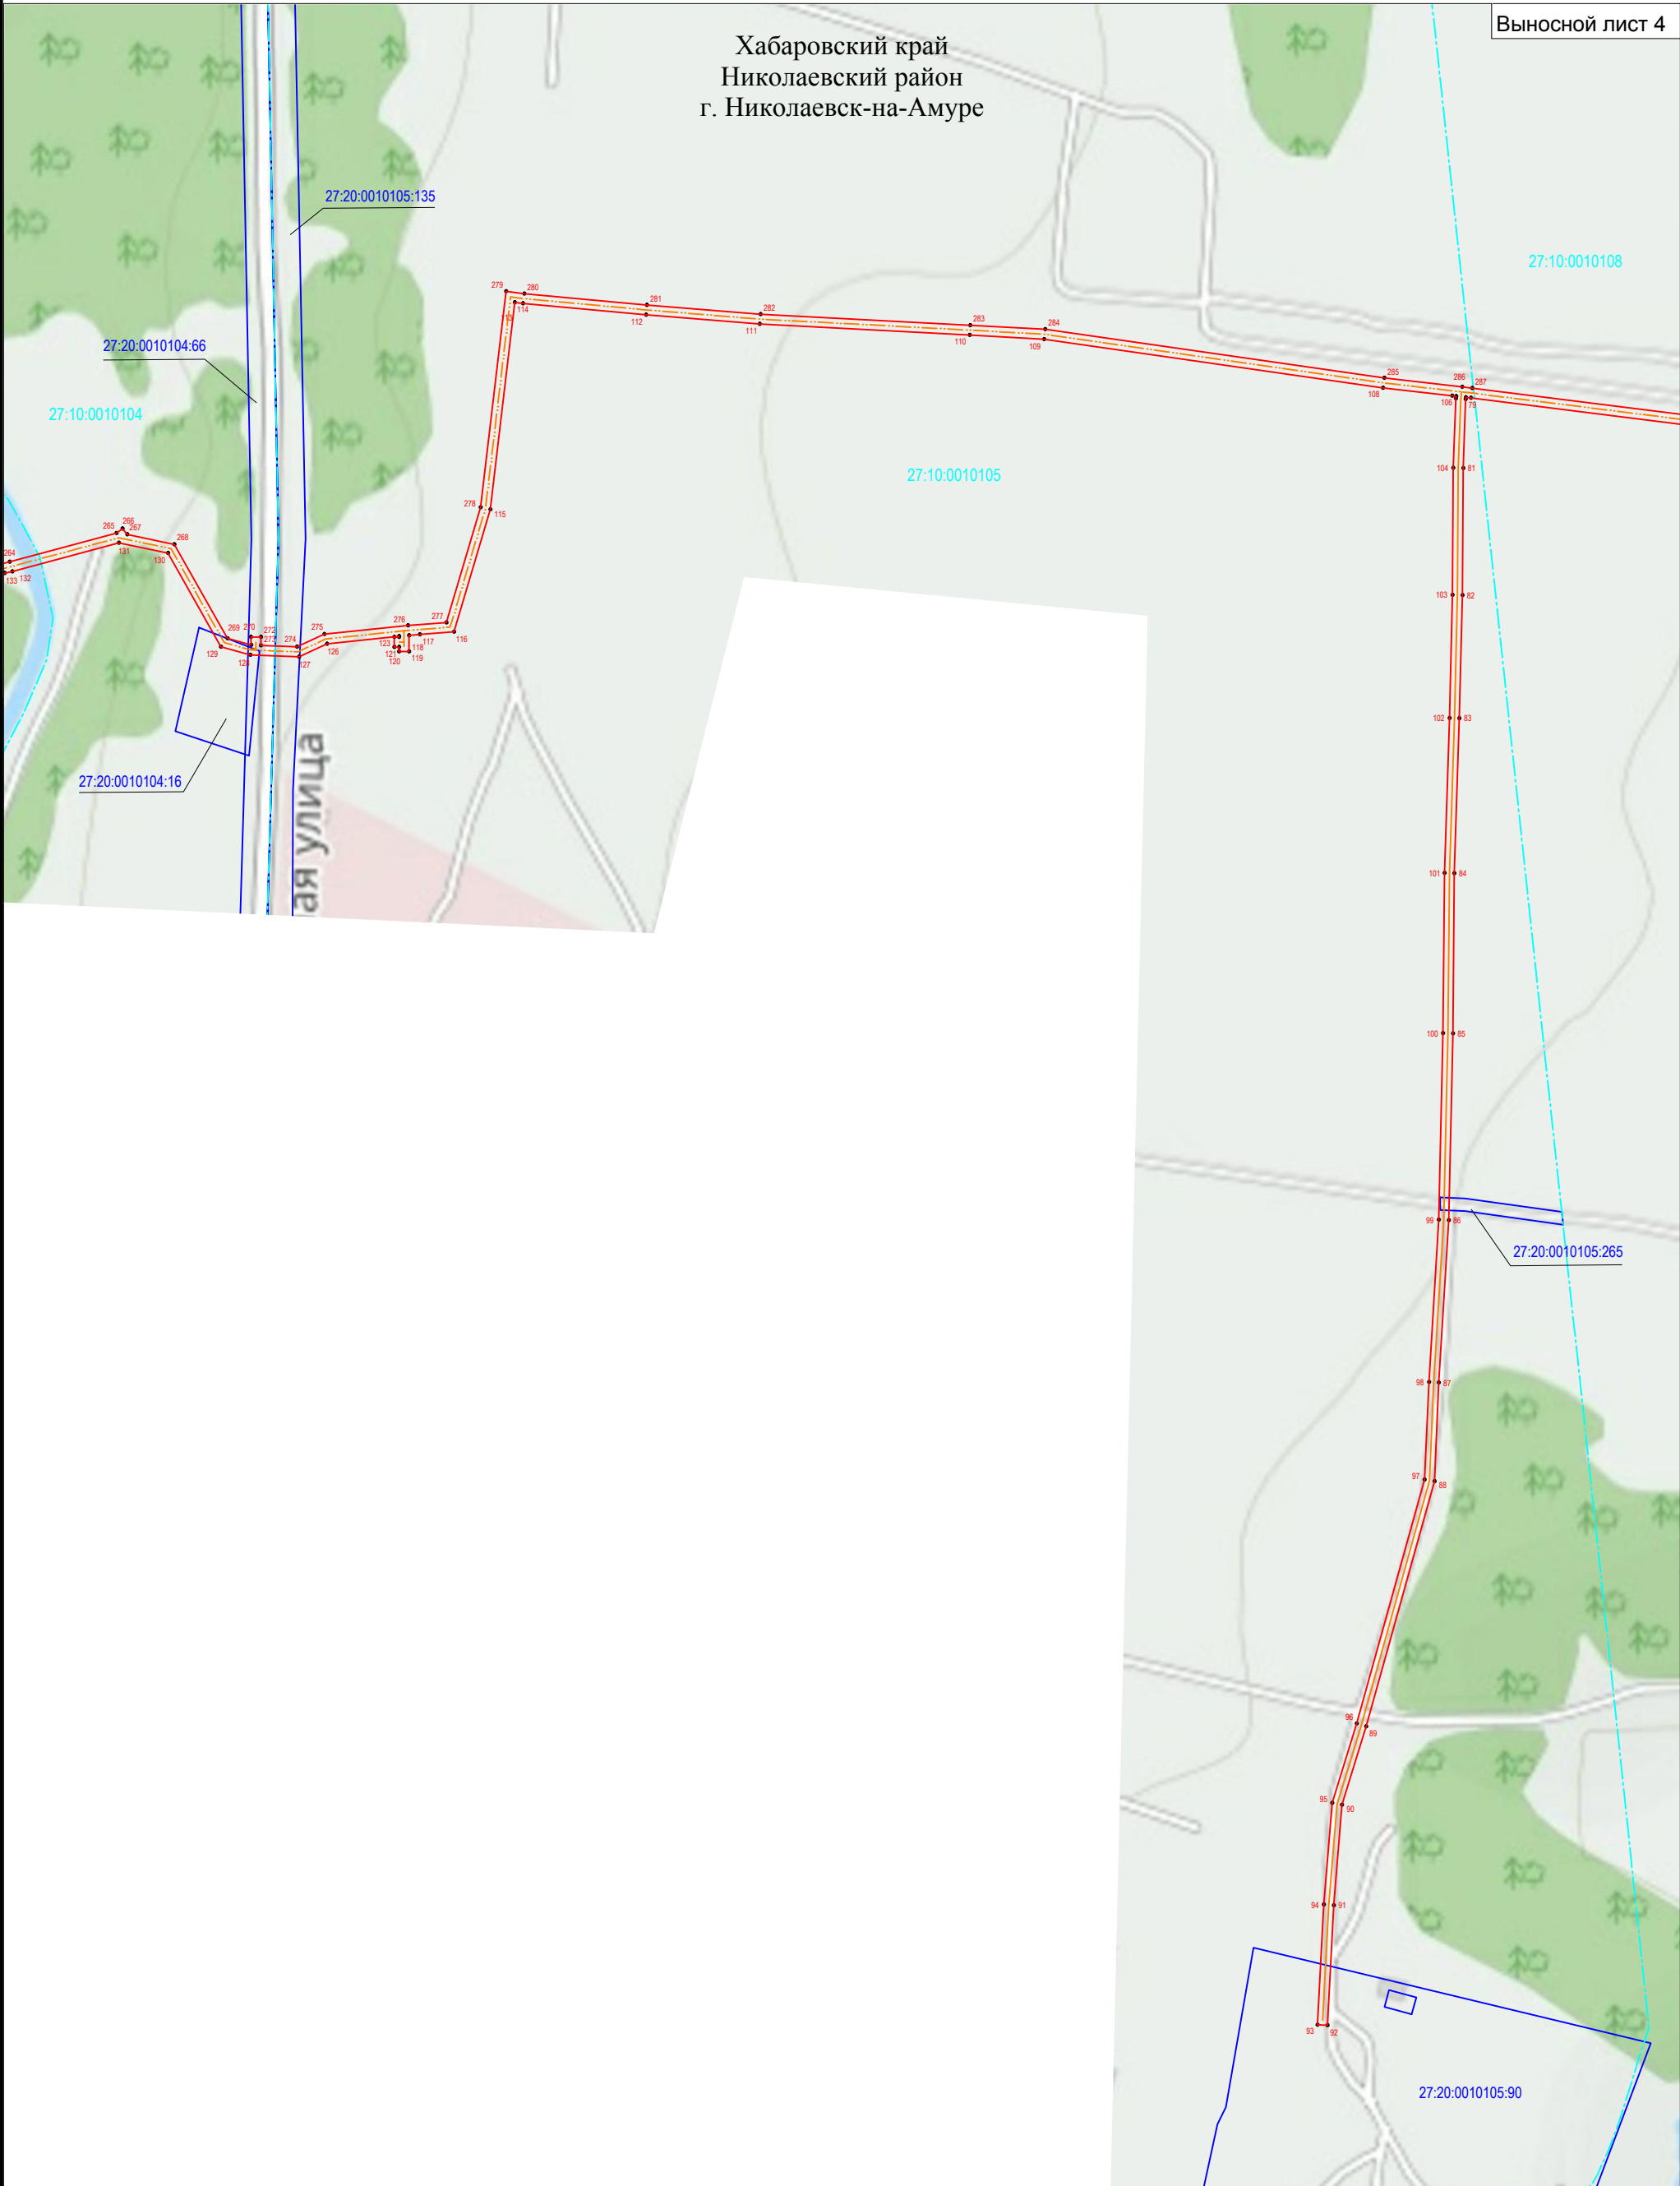

Условные обозначения:

М 1:2500



- проектные границы публичного сервитута



1

- обозначение и номер характерной точки границы публичного сервитута



- граница земельного участка, согласно сведениям ЕГРН

27:20:0010103:117

- кадастровый номер земельного участка, согласно сведениям ЕГРН



- граница сооружения с кадастровым номером 27:20:0000000:194, согласно сведениям ЕГРН




- граница кадастрового квартала

27:20:0010103

- номер кадастрового квартала

СХЕМА РАСПОЛОЖЕНИЯ ГРАНИЦ ПУБЛИЧНОГО СЕРВИТУТА

Хабаровский край
Николаевский район
г. Николаевск-на-Амуре

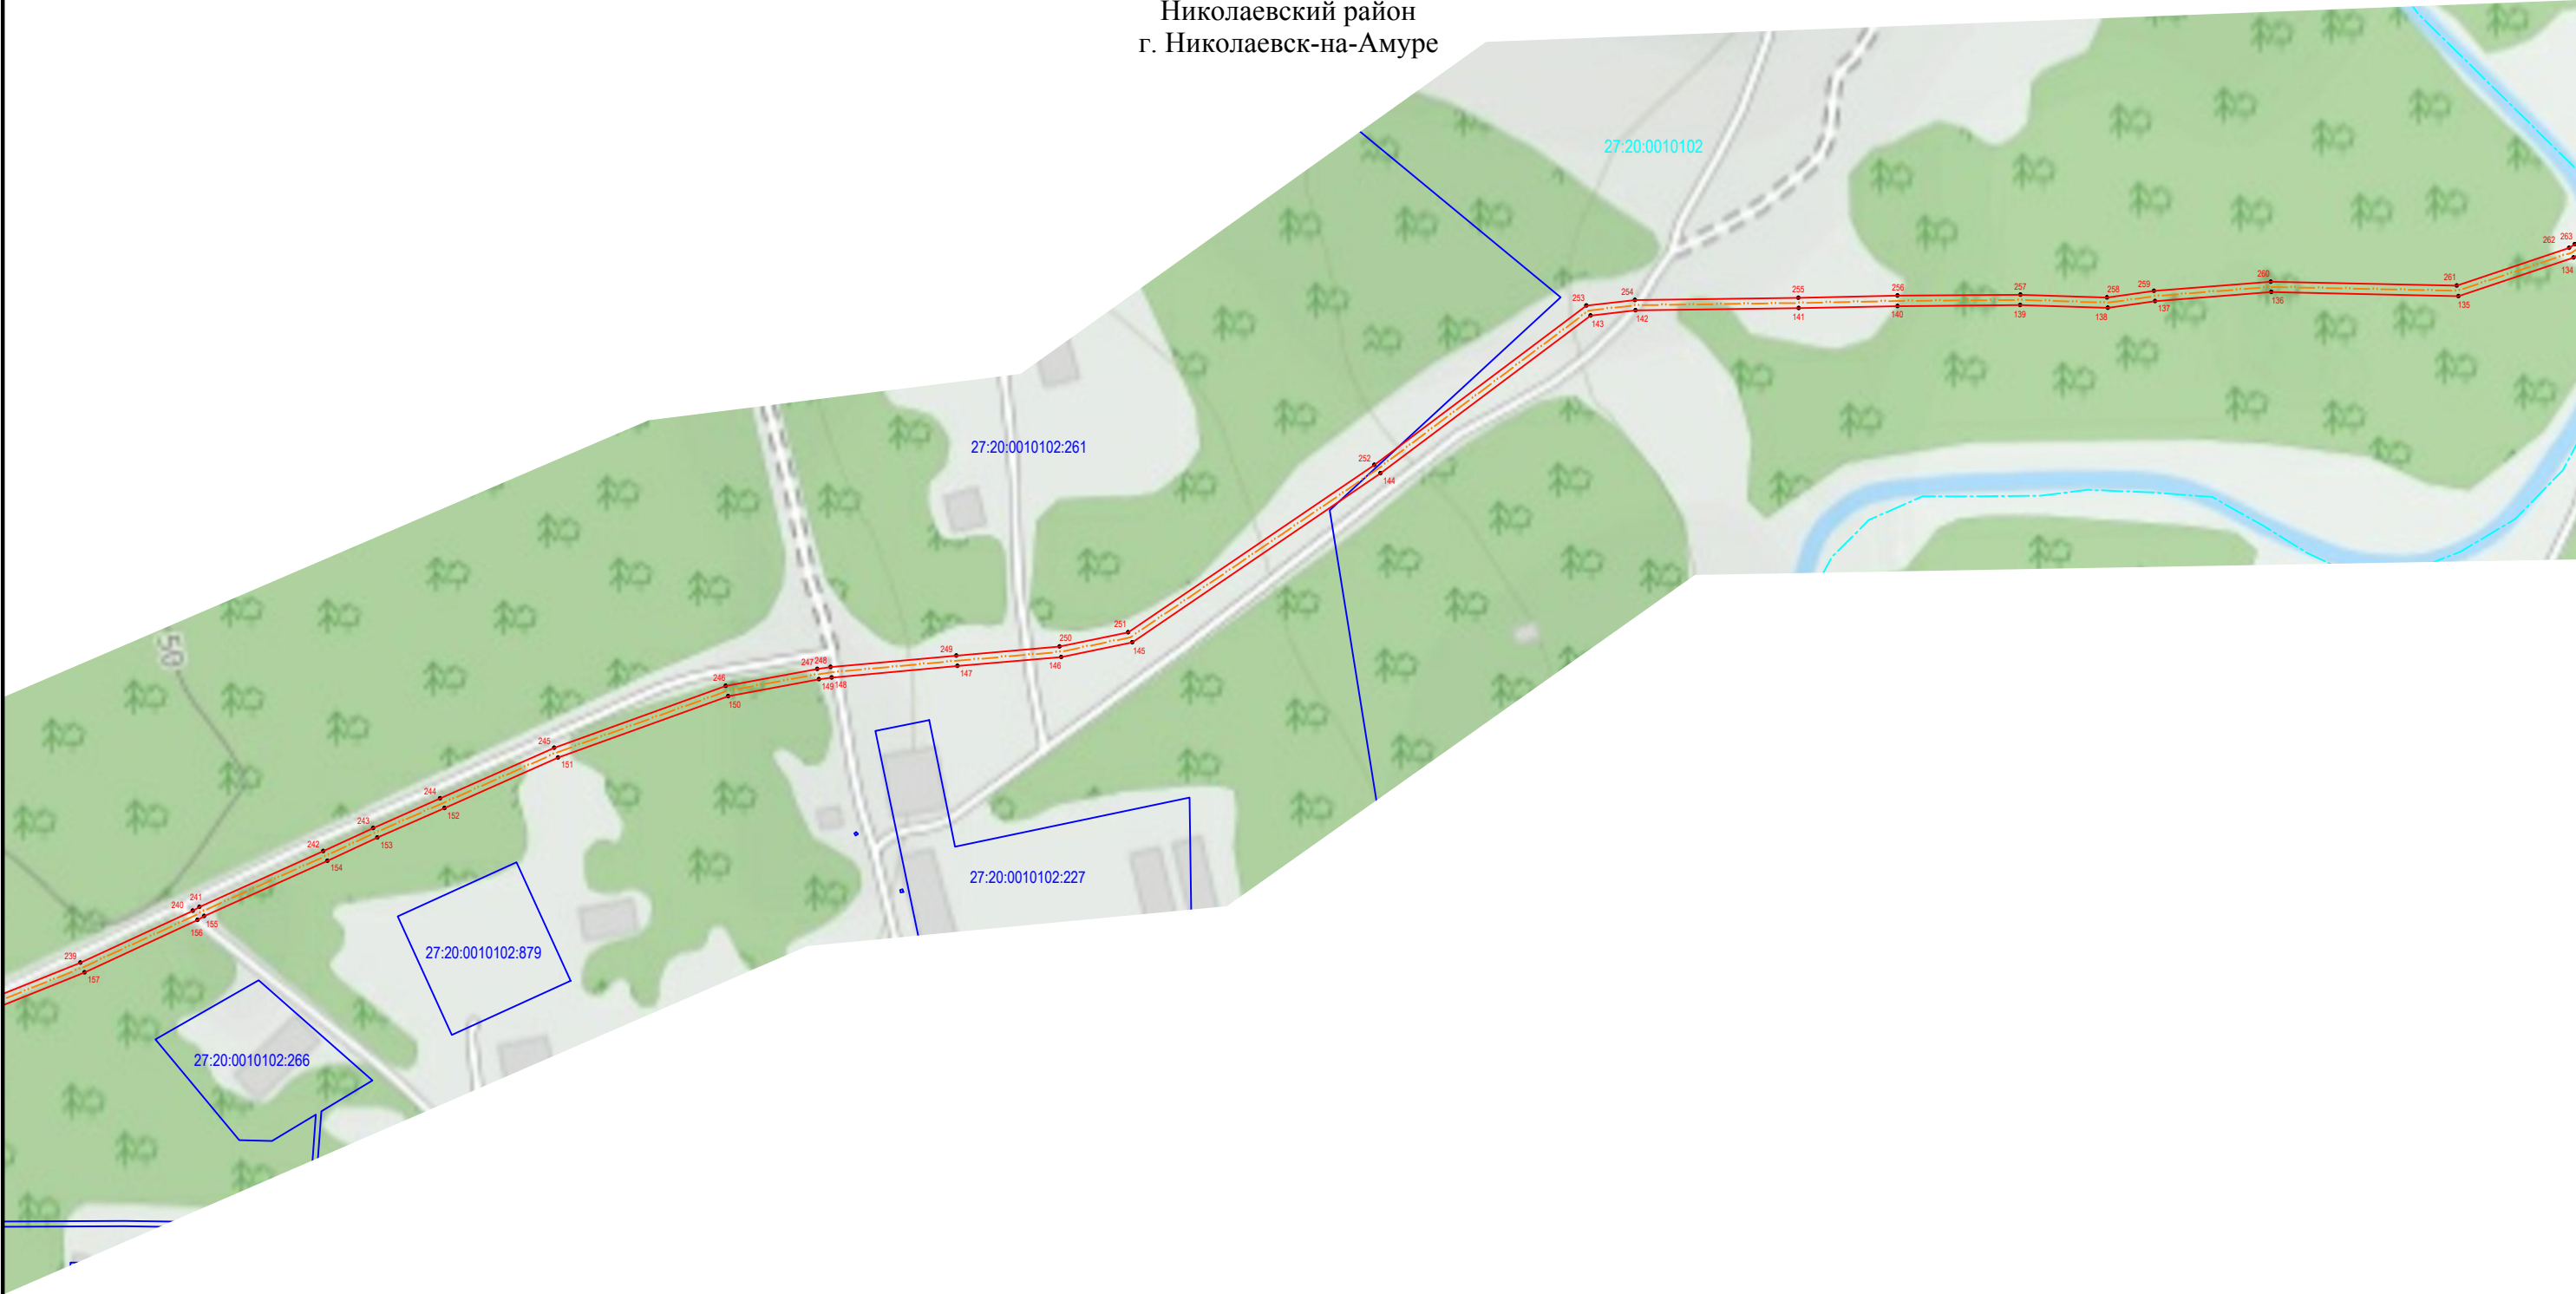

М 1:2500

Условные обозначения:



- проектные границы публичного сервитута

• 1

- обозначение и номер характерной точки границы публичного сервитута



- граница земельного участка, согласно сведениям ЕГРН

27:20:0000000:742

- кадастровый номер земельного участка, согласно сведениям ЕГРН



- граница сооружения с кадастровым номером 27:20:0000000:194, согласно сведениям ЕГРН



- граница кадастрового квартала


27:20:0010103

- номер кадастрового квартала

СХЕМА РАСПОЛОЖЕНИЯ ГРАНИЦ ПУБЛИЧНОГО СЕРВИТУТА


Хабаровский край
Николаевский район
г. Николаевск-на-Амуре


27:20:0010102

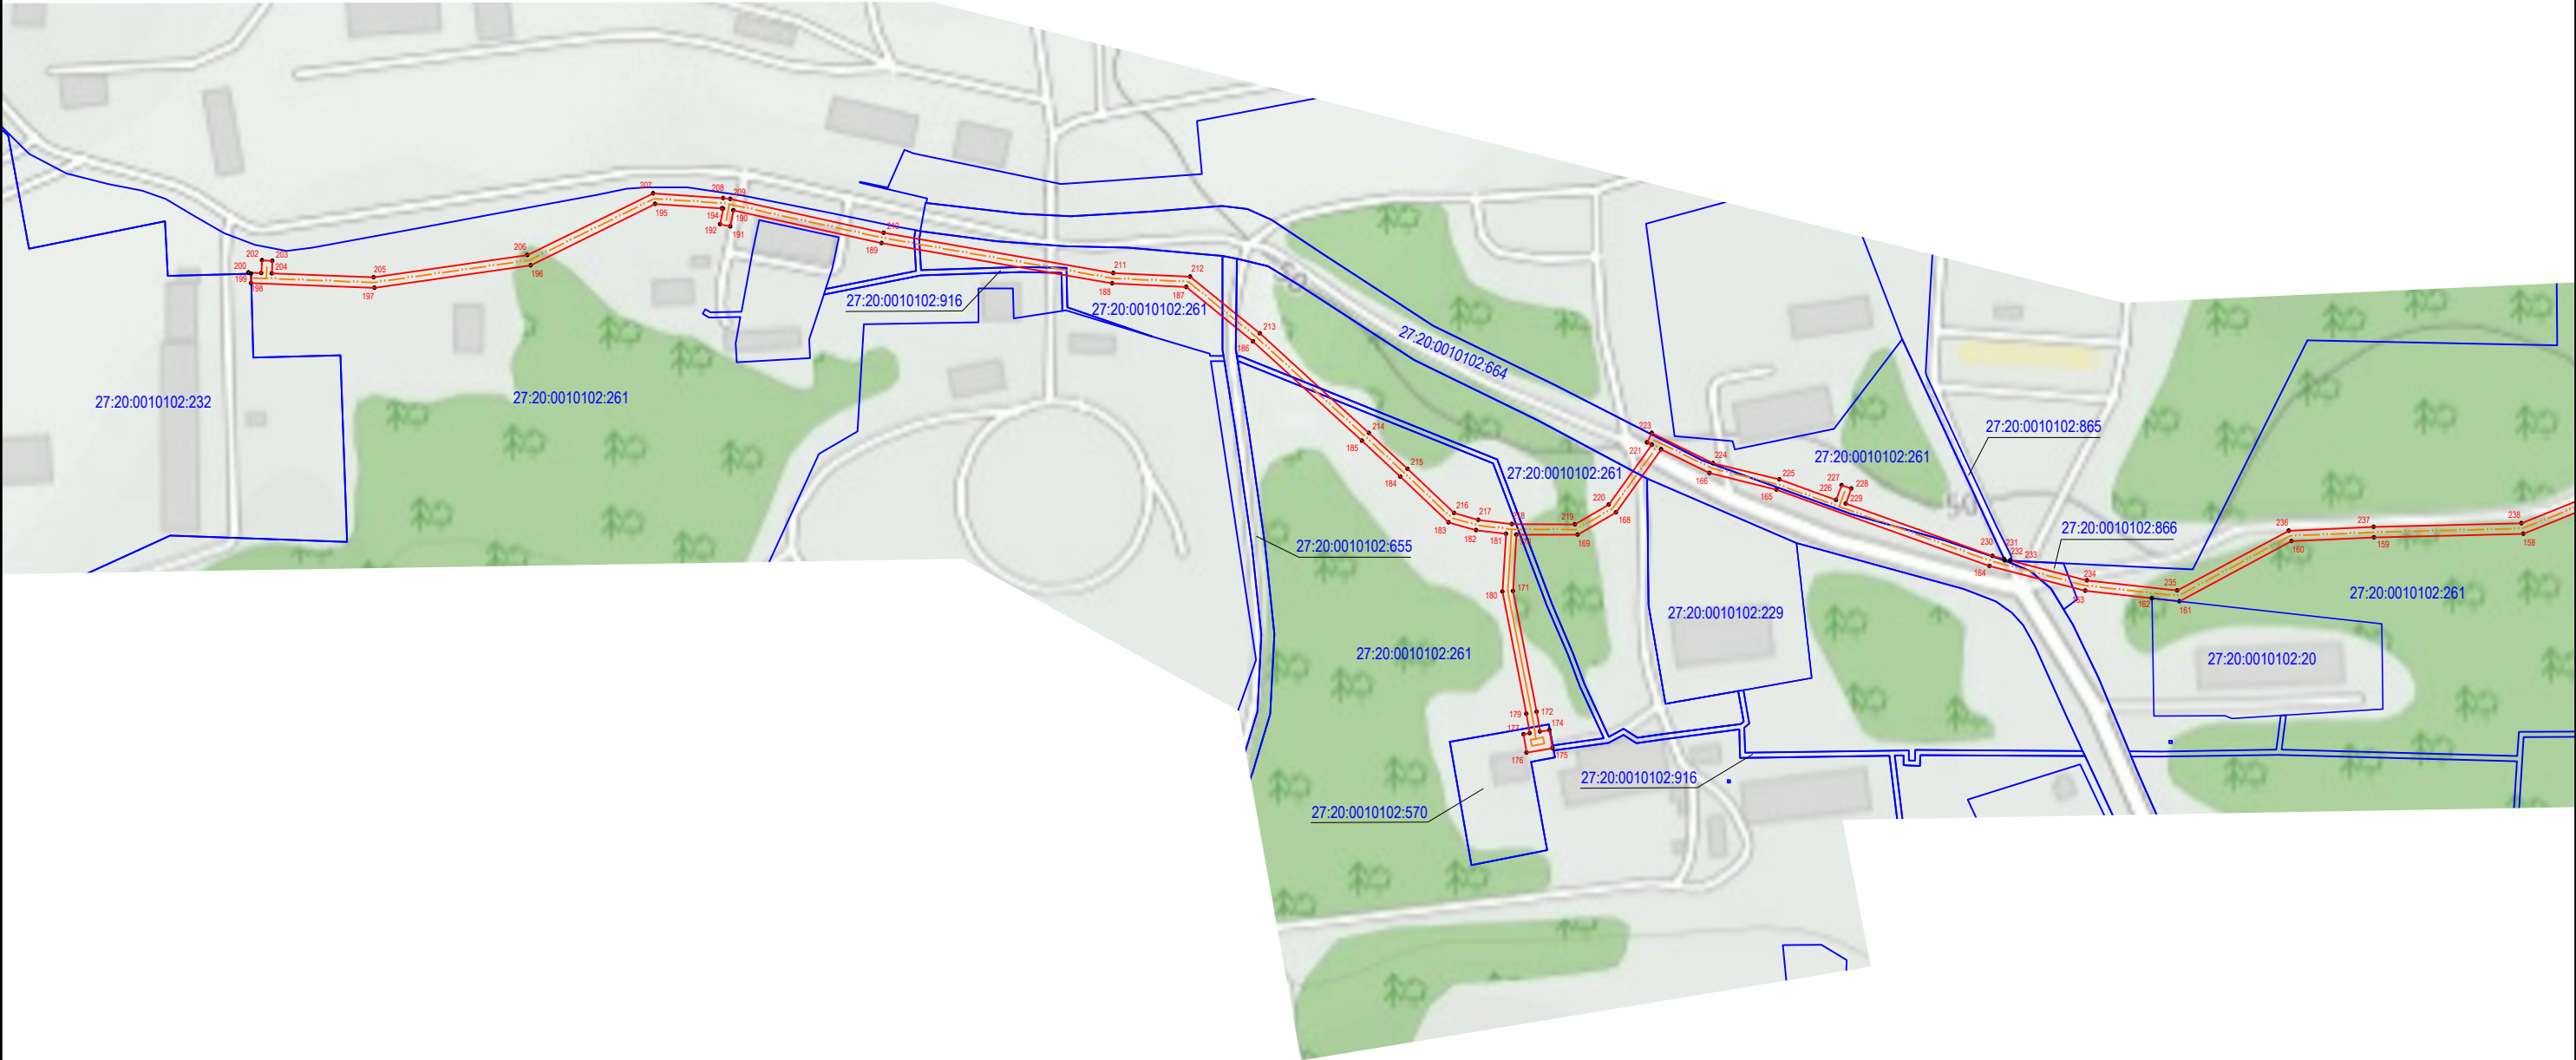

М 1:2500

Условные обозначения:

 -  - проектные границы публичного сервитута
-  - обозначение и номер характерной точки границы публичного сервитута
-  - граница земельного участка, согласно сведениям ЕГРН
-  - кадастровый номер земельного участка, согласно сведениям ЕГРН

 -  - граница сооружения с кадастровым номером 27:20:0000000:194, согласно сведениям ЕГРН
-  - граница кадастрового квартала
-  - номер кадастрового квартала