

СХЕМА РАСПОЛОЖЕНИЯ ГРАНИЦ ПУБЛИЧНОГО СЕРВИТУТА

Основной лист

Хабаровский край
Николаевский район

Городское поселение
"Город
Николаевск-на-Амуре"

г. Николаевск-на-Амуре

Красносельское
сельское поселение

с. Красное

М 1:30000

Условные обозначения:



- проектные границы публичного сервитута



- граница выносного листа



- граница муниципального образования

1

- номер выносного листа

СХЕМА РАСПОЛОЖЕНИЯ ГРАНИЦ ПУБЛИЧНОГО СЕРВИТУТА

Хабаровский край
Николаевский район



М 1:2500

Условные обозначения:



- проектные границы публичного сервитута

• 1

- обозначение и номер характерной точки границы публичного сервитута



- граница земельного участка, согласно сведениям ЕГРН

27:00:0000000:14

- кадастровый номер земельного участка, согласно сведениям ЕГРН



- граница сооружения с кадастровым номером 27:10:0010142:1893, согласно сведениям ЕГРН



- граница кадастрового квартала

27:20:0010103

- номер кадастрового квартала

СХЕМА РАСПОЛОЖЕНИЯ ГРАНИЦ ПУБЛИЧНОГО СЕРВИТУТА

Хабаровский край
Николаевский район



М 1:2500

Условные обозначения:



- проектные границы публичного сервитута



1 - обозначение и номер характерной точки границы публичного сервитута



- граница земельного участка, согласно сведениям ЕГРН

27:00:0000000:14

- кадастровый номер земельного участка, согласно сведениям ЕГРН



- граница сооружения с кадастровым номером 27:10:0010142:1893, согласно сведениям ЕГРН




- граница кадастрового квартала

27:20:0010103

- номер кадастрового квартала

СХЕМА РАСПОЛОЖЕНИЯ ГРАНИЦ ПУБЛИЧНОГО СЕРВИТУТА

Хабаровский край
Николаевский район

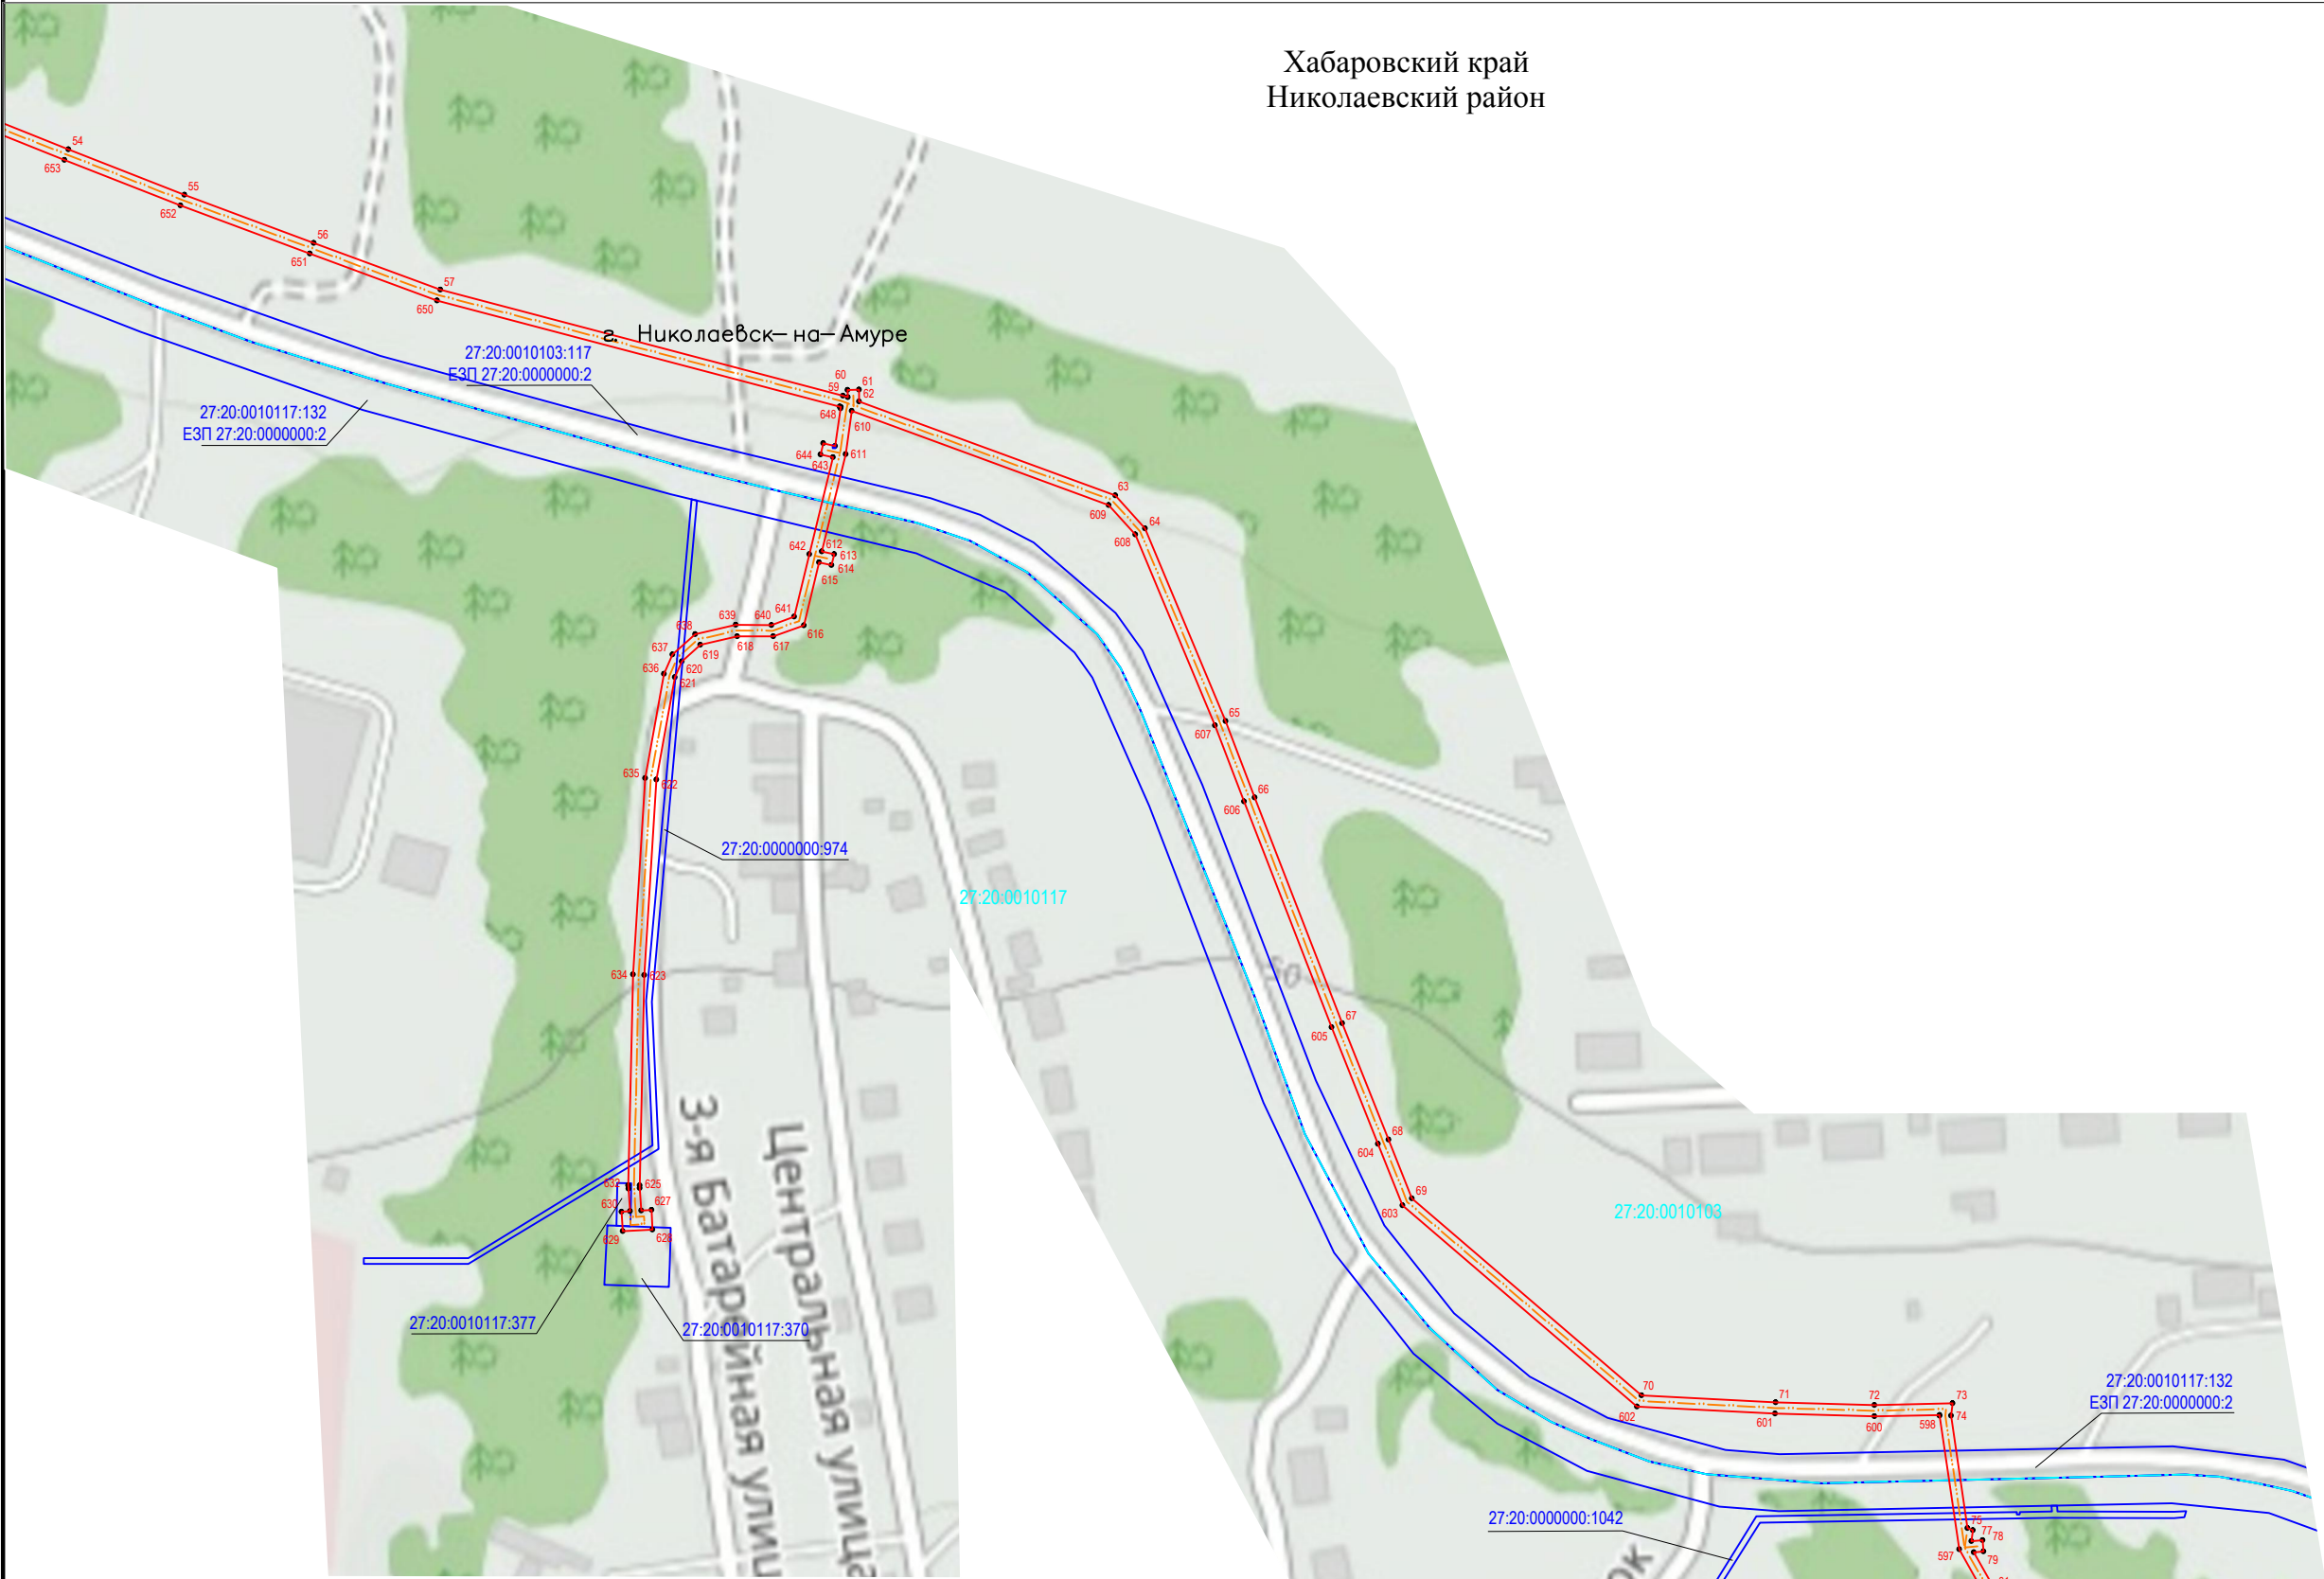

М 1:2500

Условные обозначения:



- проектные границы публичного сервитута

• 1

- обозначение и номер характерной точки границы публичного сервитута



- граница земельного участка, согласно сведениям ЕГРН

27:00:0000000:14

- кадастровый номер земельного участка, согласно сведениям ЕГРН



- граница сооружения с кадастровым номером 27:10:0010142:1893, согласно сведениям ЕГРН



- граница кадастрового квартала

27:20:0010103

- номер кадастрового квартала

СХЕМА РАСПОЛОЖЕНИЯ ГРАНИЦ ПУБЛИЧНОГО СЕРВИТУТА

Хабаровский край
Николаевский район



М 1:2500

- Условные обозначения:
-  - проектные границы публичного сервитута
 -  - обозначение и номер характерной точки границы публичного сервитута
 -  - граница земельного участка, согласно сведениям ЕГРН
 -  - кадастровый номер земельного участка, согласно сведениям ЕГРН

 
-  - граница сооружения с кадастровым номером 27:10:0010142:1893, согласно сведениям ЕГРН
-  - граница кадастрового квартала
-  - номер кадастрового квартала

СХЕМА РАСПОЛОЖЕНИЯ ГРАНИЦ ПУБЛИЧНОГО СЕРВИТУТА

Хабаровский край
Николаевский район



М 1:2500

Условные обозначения:

- проектные границы публичного сервитута
- 1 - обозначение и номер характерной точки границы публичного сервитута
- граница земельного участка, согласно сведениям ЕГРН
- 27:00:0000000:14 - кадастровый номер земельного участка, согласно сведениям ЕГРН

- - граница сооружения с кадастровым номером 27:10:0010142:1893, согласно сведениям ЕГРН
- - граница кадастрового квартала
- 27:20:0010103 - номер кадастрового квартала

СХЕМА РАСПОЛОЖЕНИЯ ГРАНИЦ ПУБЛИЧНОГО СЕРВИТУТА

Хабаровский край
Николаевский район




М 1:2500

- Условные обозначения:
- | | | | |
|--|--|--|--|
| | - проектные границы публичного сервитута | | - граница сооружения с кадастровым номером 27:10:0010142:1893, согласно сведениям ЕГРН |
| | - обозначение и номер характерной точки границы публичного сервитута | | - граница кадастрового квартала |
| | - граница земельного участка, согласно сведениям ЕГРН | | - номер кадастрового квартала |
| | - кадастровый номер земельного участка, согласно сведениям ЕГРН | | |


СХЕМА РАСПОЛОЖЕНИЯ ГРАНИЦ ПУБЛИЧНОГО СЕРВИТУТА

Хабаровский край
Николаевский район

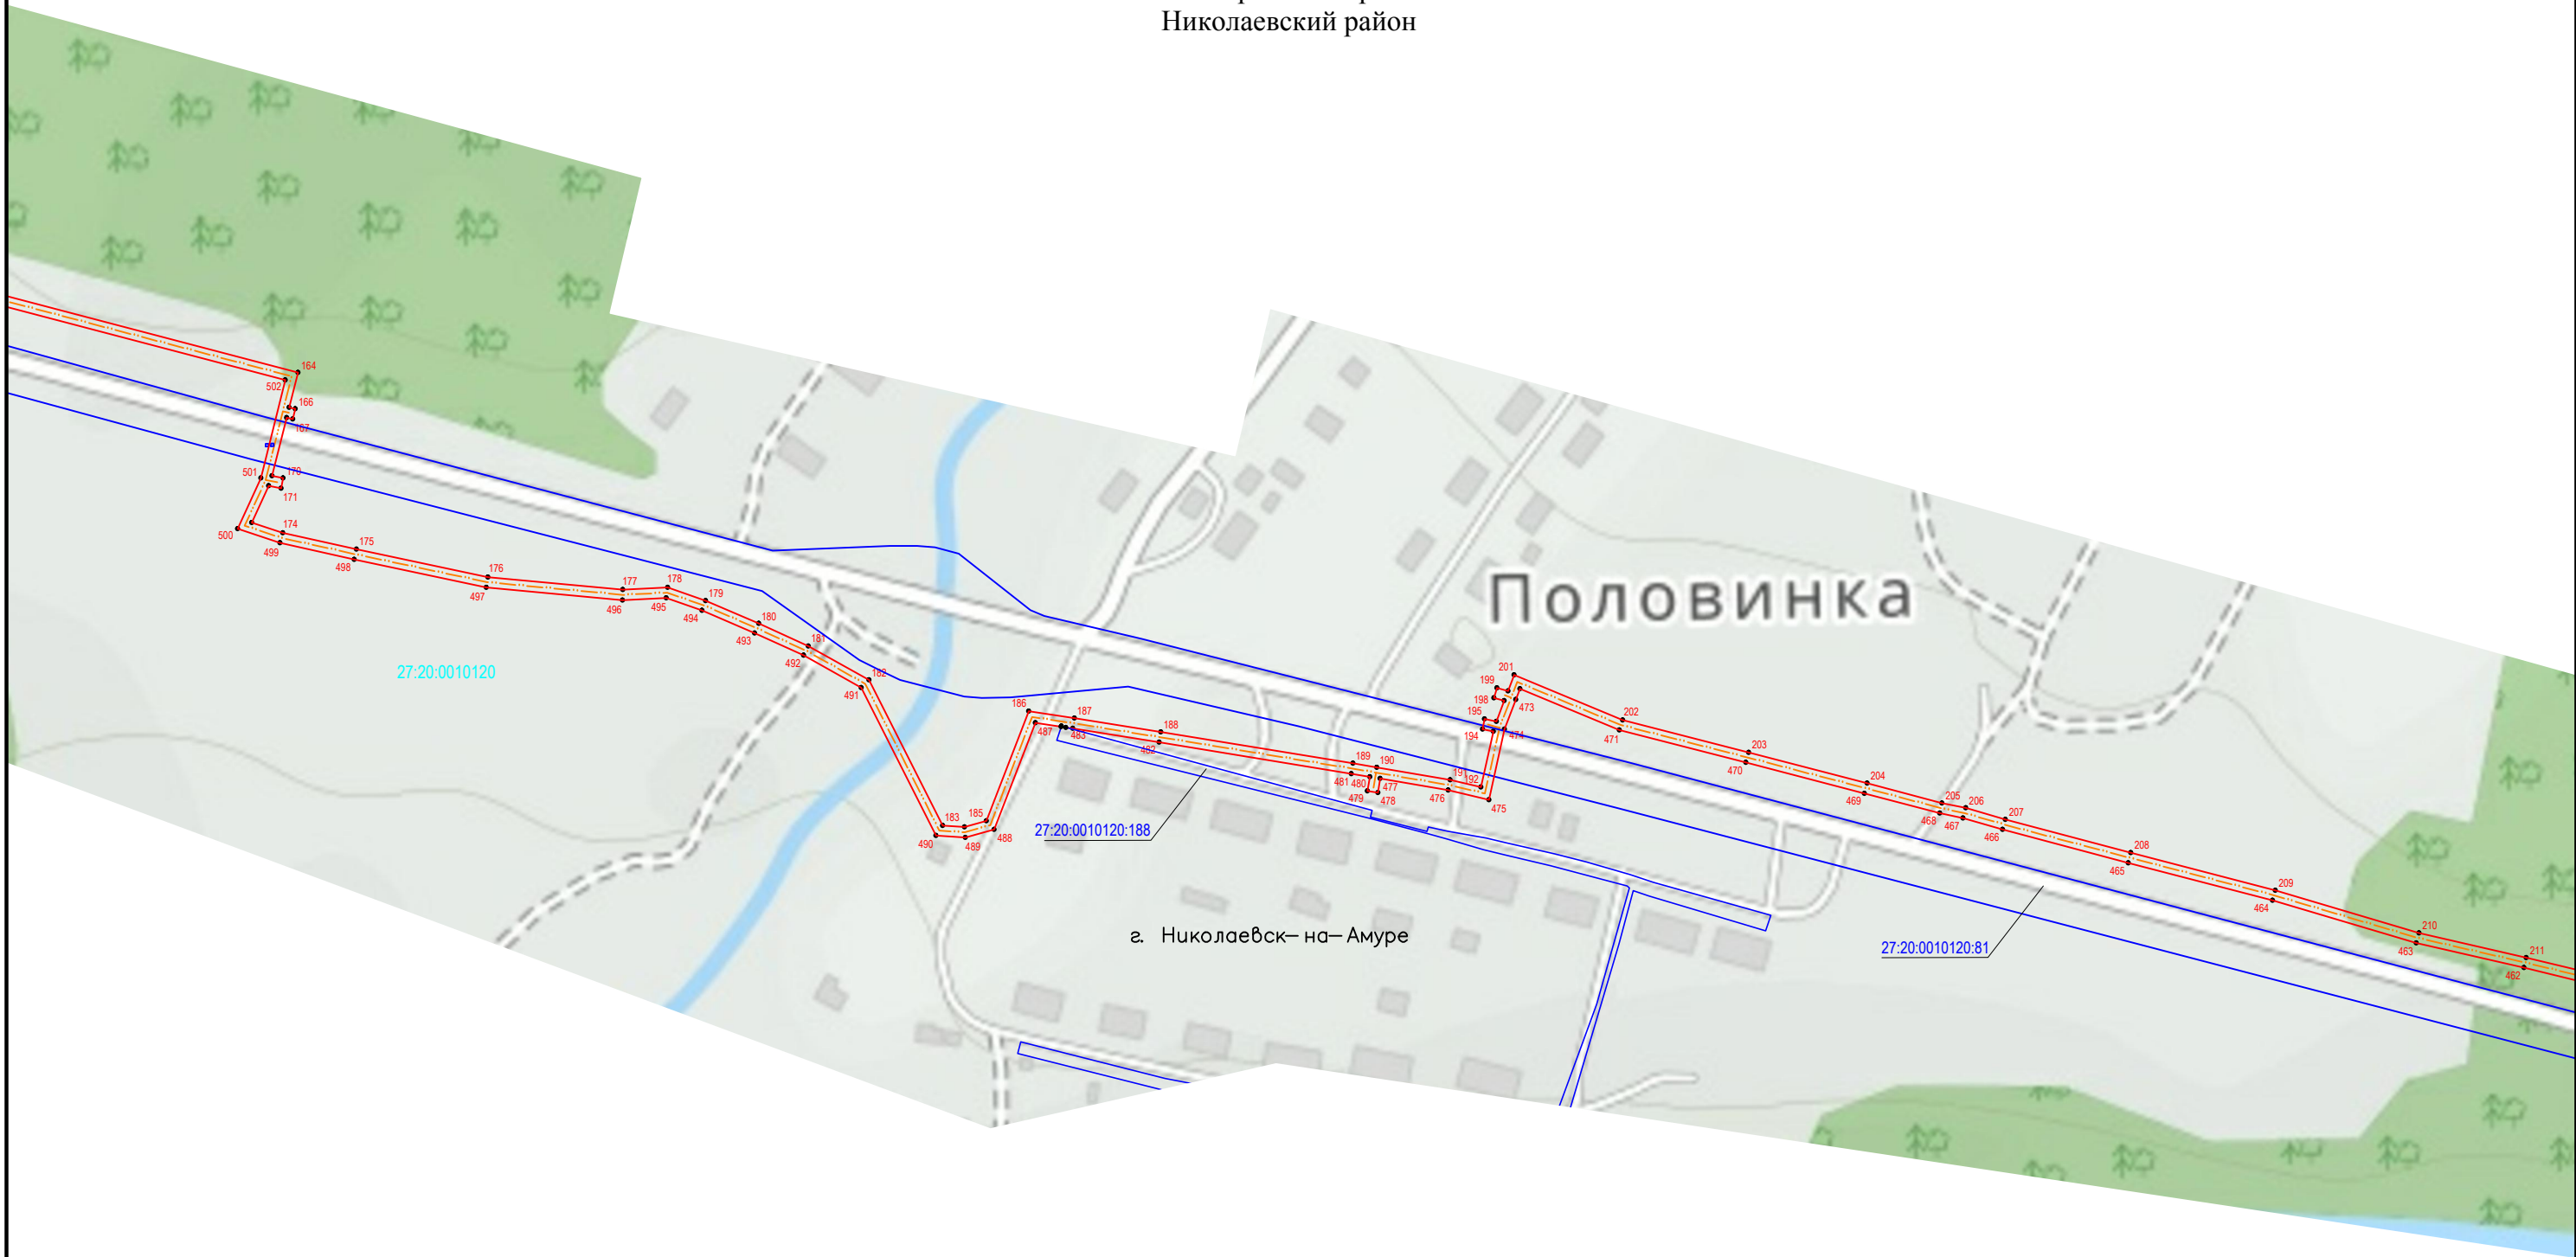

М 1:2500


Условные обозначения:

 -  - проектные границы публичного сервитута
-  - обозначение и номер характерной точки границы публичного сервитута
-  - граница земельного участка, согласно сведениям ЕГРН
-  - кадастровый номер земельного участка, согласно сведениям ЕГРН

-  - граница сооружения с кадастровым номером 27:10:0010142:1893, согласно сведениям ЕГРН
-  - граница кадастрового квартала
-  - номер кадастрового квартала

Хабаровский край
Николаевский район

г. Николаевск—на—Амуре

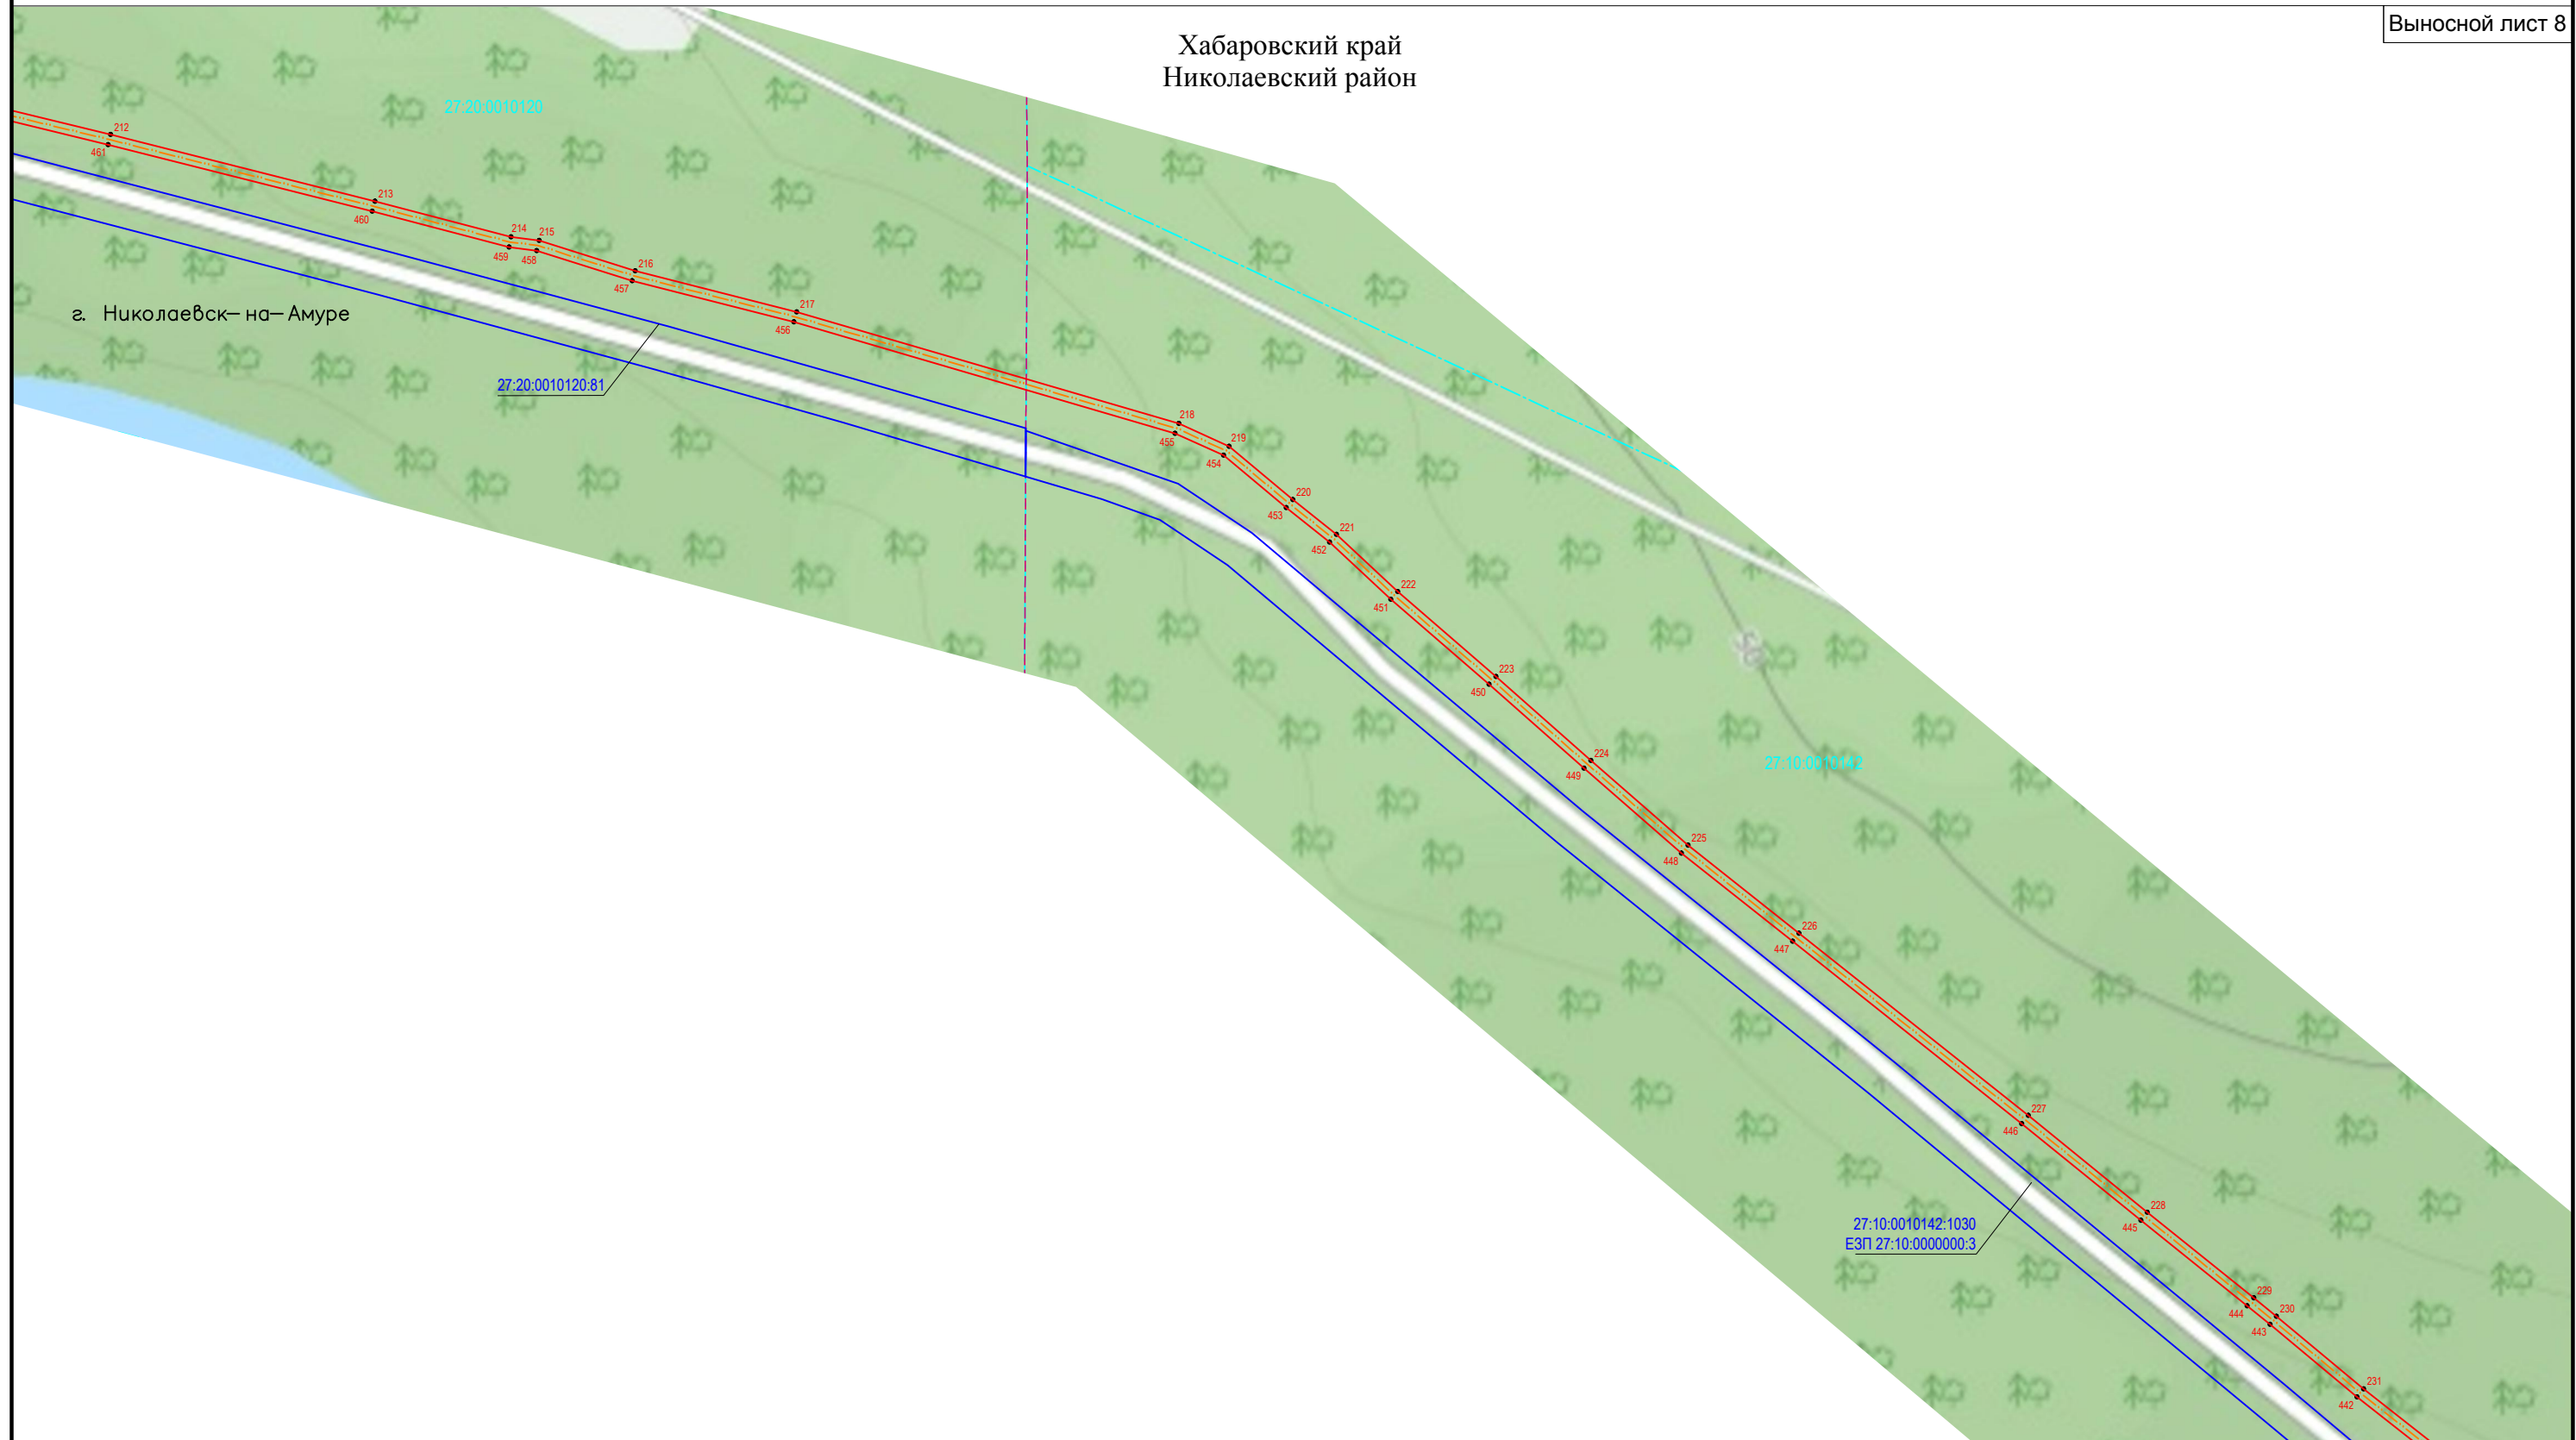


Условные обозначения:

- | | | | |
|---|--|---|--|
|  | - проектные границы публичного сервитута |  | - граница сооружения с кадастровым номером 27:10:0010142:1893, согласно сведениям ЕГРН |
|  | - обозначение и номер характерной точки границы публичного сервитута |  | - граница кадастрового квартала |
|  | - граница земельного участка, согласно сведениям ЕГРН | 27:20:0010103 | - номер кадастрового квартала |
| 27:00:0000000:14 | - кадастровый номер земельного участка, согласно сведениям ЕГРН |  | - граница муниципального образования, согласно сведениям ЕГРН |

СХЕМА РАСПОЛОЖЕНИЯ ГРАНИЦ ПУБЛИЧНОГО СЕРВИТУТА

Хабаровский край
Николаевский район

Выносной лист 9

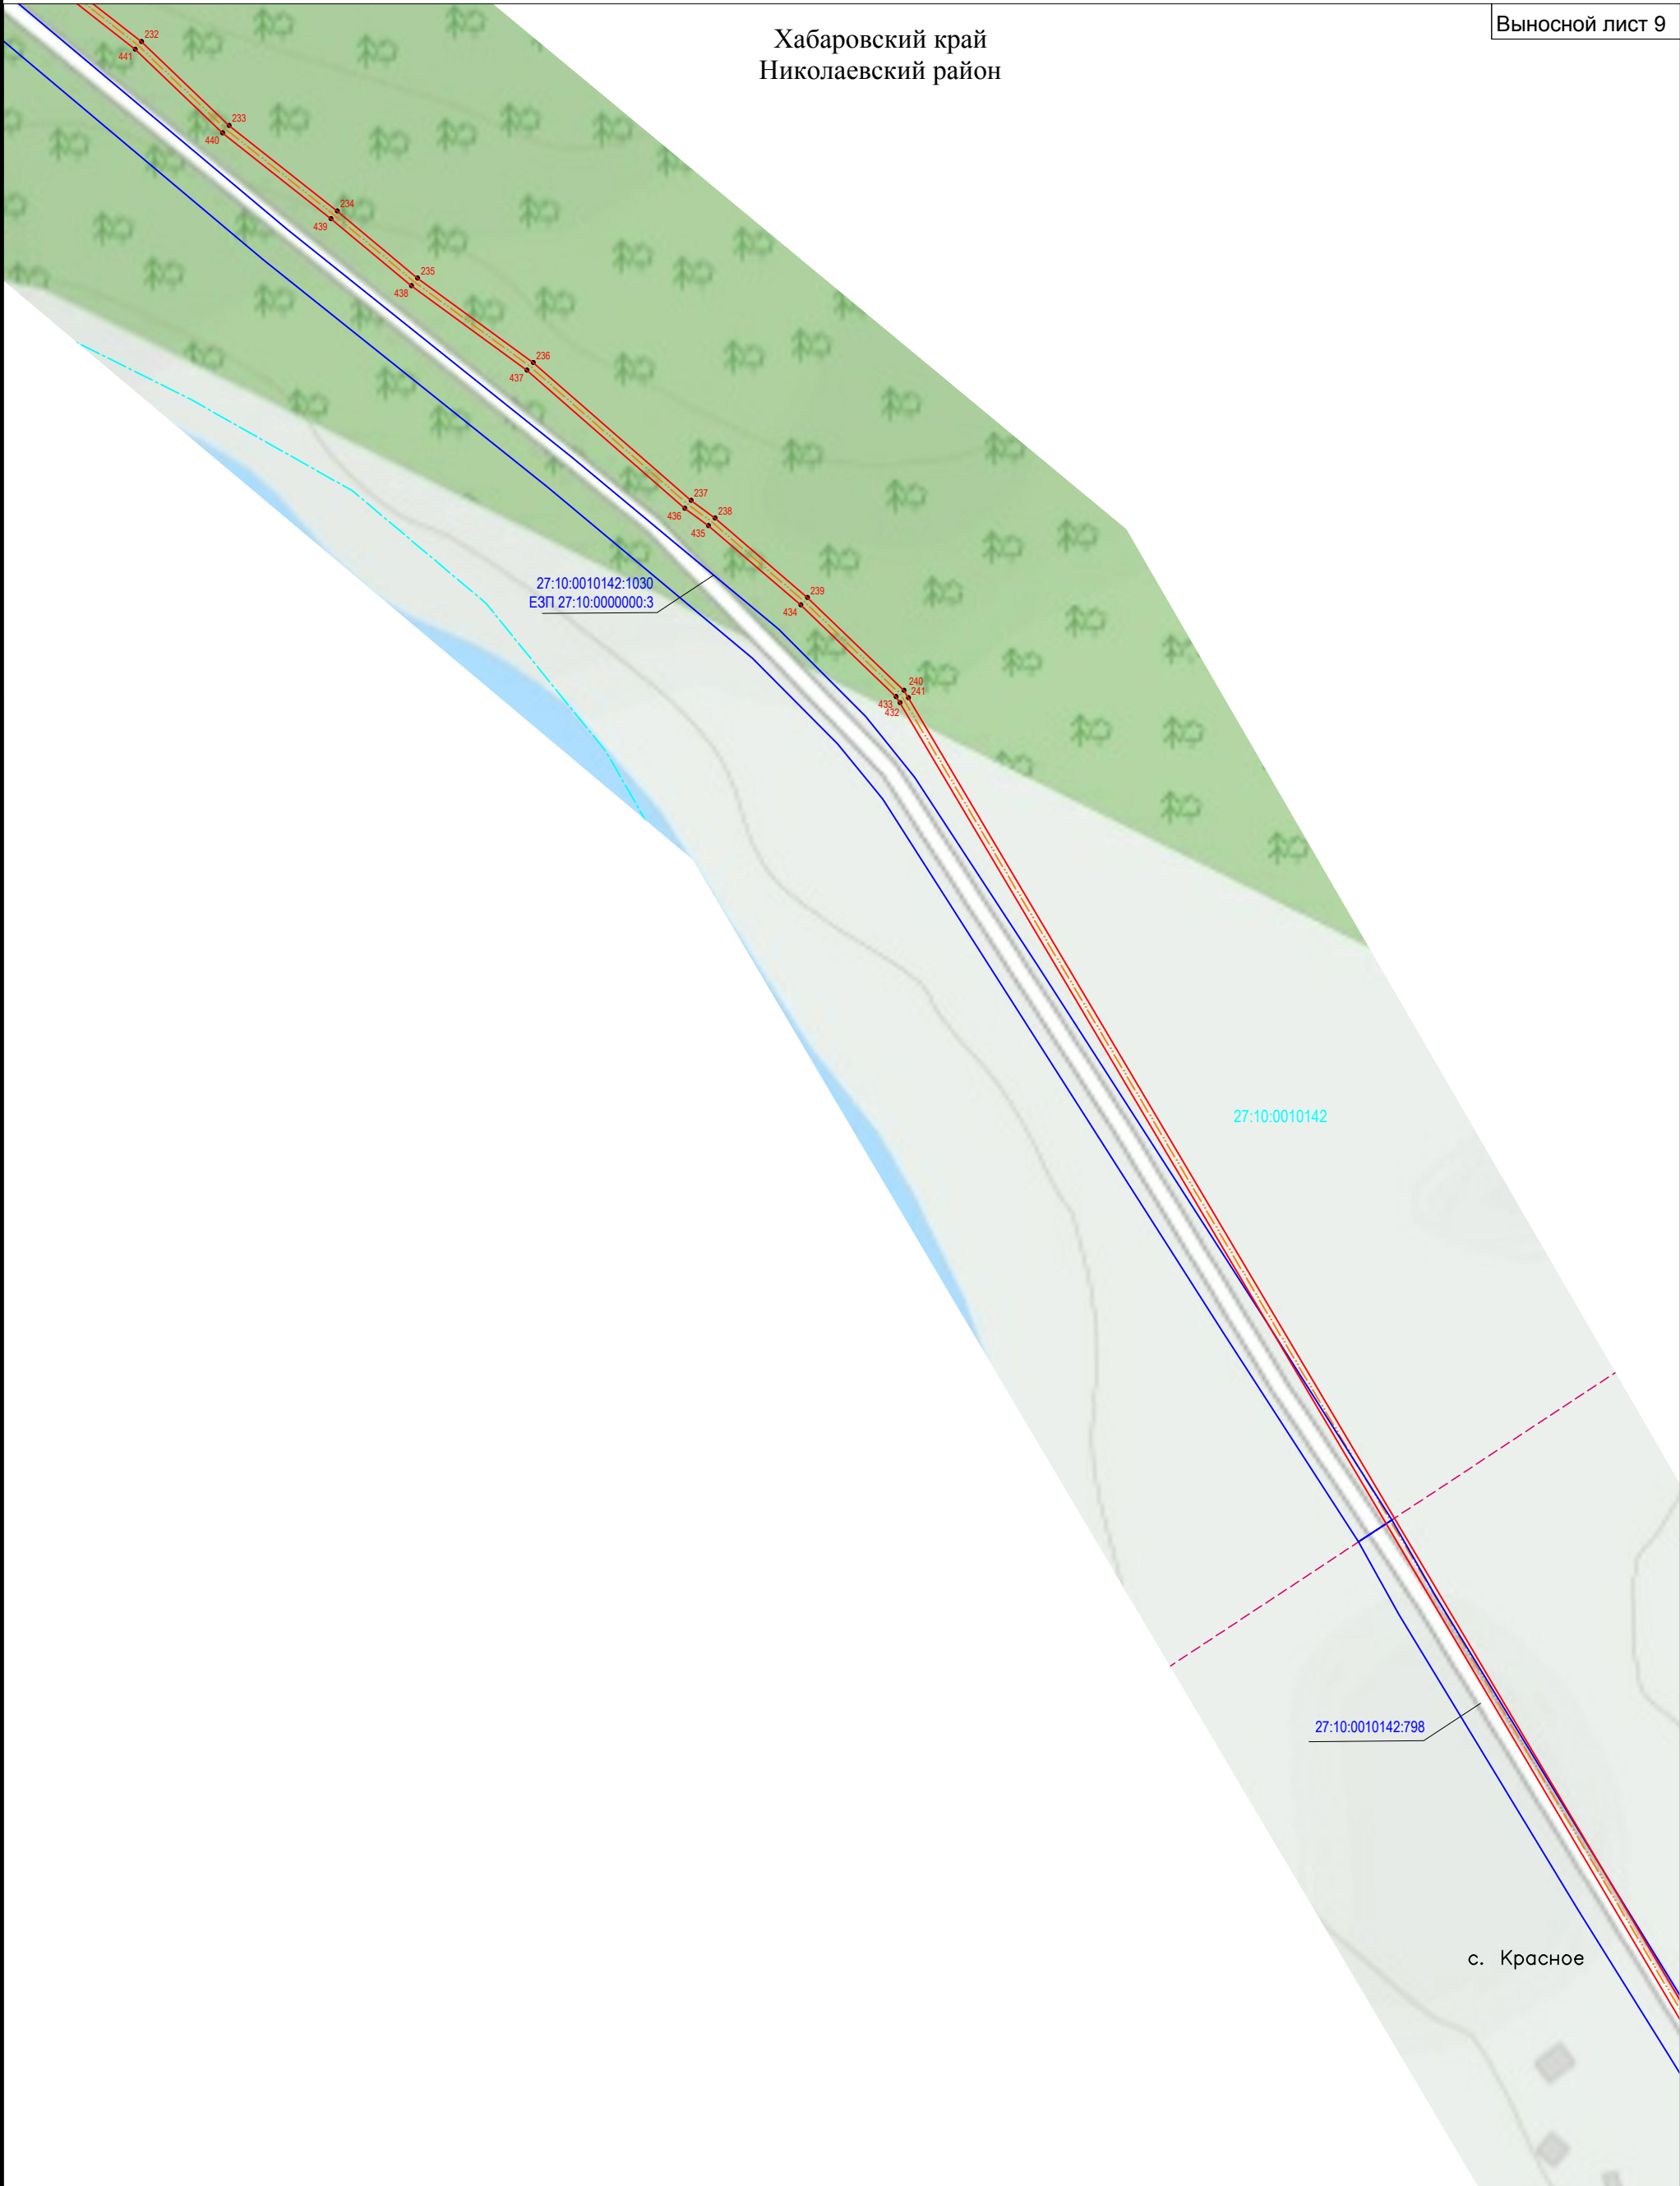

Условные обозначения:

М 1:2500



- проектные границы публичного сервитута



1

- обозначение и номер характерной точки границы публичного сервитута



- граница земельного участка, согласно сведениям ЕГРН

27:00:0000000:14

- кадастровый номер земельного участка, согласно сведениям ЕГРН



- граница сооружения с кадастровым номером 27:10:0010142:1893, согласно сведениям ЕГРН



- граница кадастрового квартала

27:20:0010103

- номер кадастрового квартала



- граница муниципального образования, согласно сведениям ЕГРН

СХЕМА РАСПОЛОЖЕНИЯ ГРАНИЦ ПУБЛИЧНОГО СЕРВИТУТА

Хабаровский край
Николаевский район



М 1:2500

Условные обозначения:



- проектные границы публичного сервитута



- обозначение и номер характерной точки границы публичного сервитута



- граница земельного участка, согласно сведениям ЕГРН

27:00:0000000:14

- кадастровый номер земельного участка, согласно сведениям ЕГРН



- граница сооружения с кадастровым номером 27:10:0010142:1893, согласно сведениям ЕГРН



- граница кадастрового квартала

27:20:0010103

- номер кадастрового квартала

СХЕМА РАСПОЛОЖЕНИЯ ГРАНИЦ ПУБЛИЧНОГО СЕРВИТУТА

Хабаровский край
Николаевский район



М 1:2500

Условные обозначения:



- проектные границы публичного сервитута

• 1

- обозначение и номер характерной точки границы публичного сервитута



- граница земельного участка, согласно сведениям ЕГРН

27:00:000000:14


- кадастровый номер земельного участка, согласно сведениям ЕГРН



- граница сооружения с кадастровым номером 27:10:0010142:1893, согласно сведениям ЕГРН



- граница кадастрового квартала

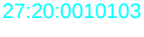

27:20:0010103 - номер кадастрового квартала



- граница муниципального образования, согласно сведениям ЕГРН

СХЕМА РАСПОЛОЖЕНИЯ ГРАНИЦ ПУБЛИЧНОГО СЕРВИТУТА



Хабаровский край
Николаевский район

с. Красное

27:10:0010142

27:00:0000000:14

27:00:0000000:14

27:10:0010142:643

М 1:2500

Условные обозначения:



- проектные границы публичного сервитута



1 - обозначение и номер характерной точки границы публичного сервитута



- граница земельного участка, согласно сведениям ЕГРН

27:00:0000000:14

- кадастровый номер земельного участка, согласно сведениям ЕГРН



- граница сооружения с кадастровым номером 27:10:0010142:1893, согласно сведениям ЕГРН



- граница кадастрового квартала

27:20:0010103

- номер кадастрового квартала



- граница муниципального образования, согласно сведениям ЕГРН